



Calle **Frambuesa - Portal 1**
 Planta **Baja**
 Letra **A**

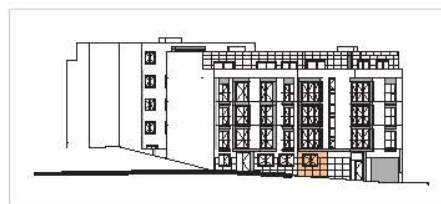


Cocina	7,50 m ²
Tendedero	1,20 m ²
Salón	22,82 m ²
Habitación Principal	10,56 m ²
Baño Principal	3,70 m ²
Habitación 1	6,93 m ²
Baño	2,52 m ²
SUPERFICIE ÚTIL	54,94 m²
TERRAZA	77,65 m²
SUPERFICIE CONSTRUIDA	59,00 m²

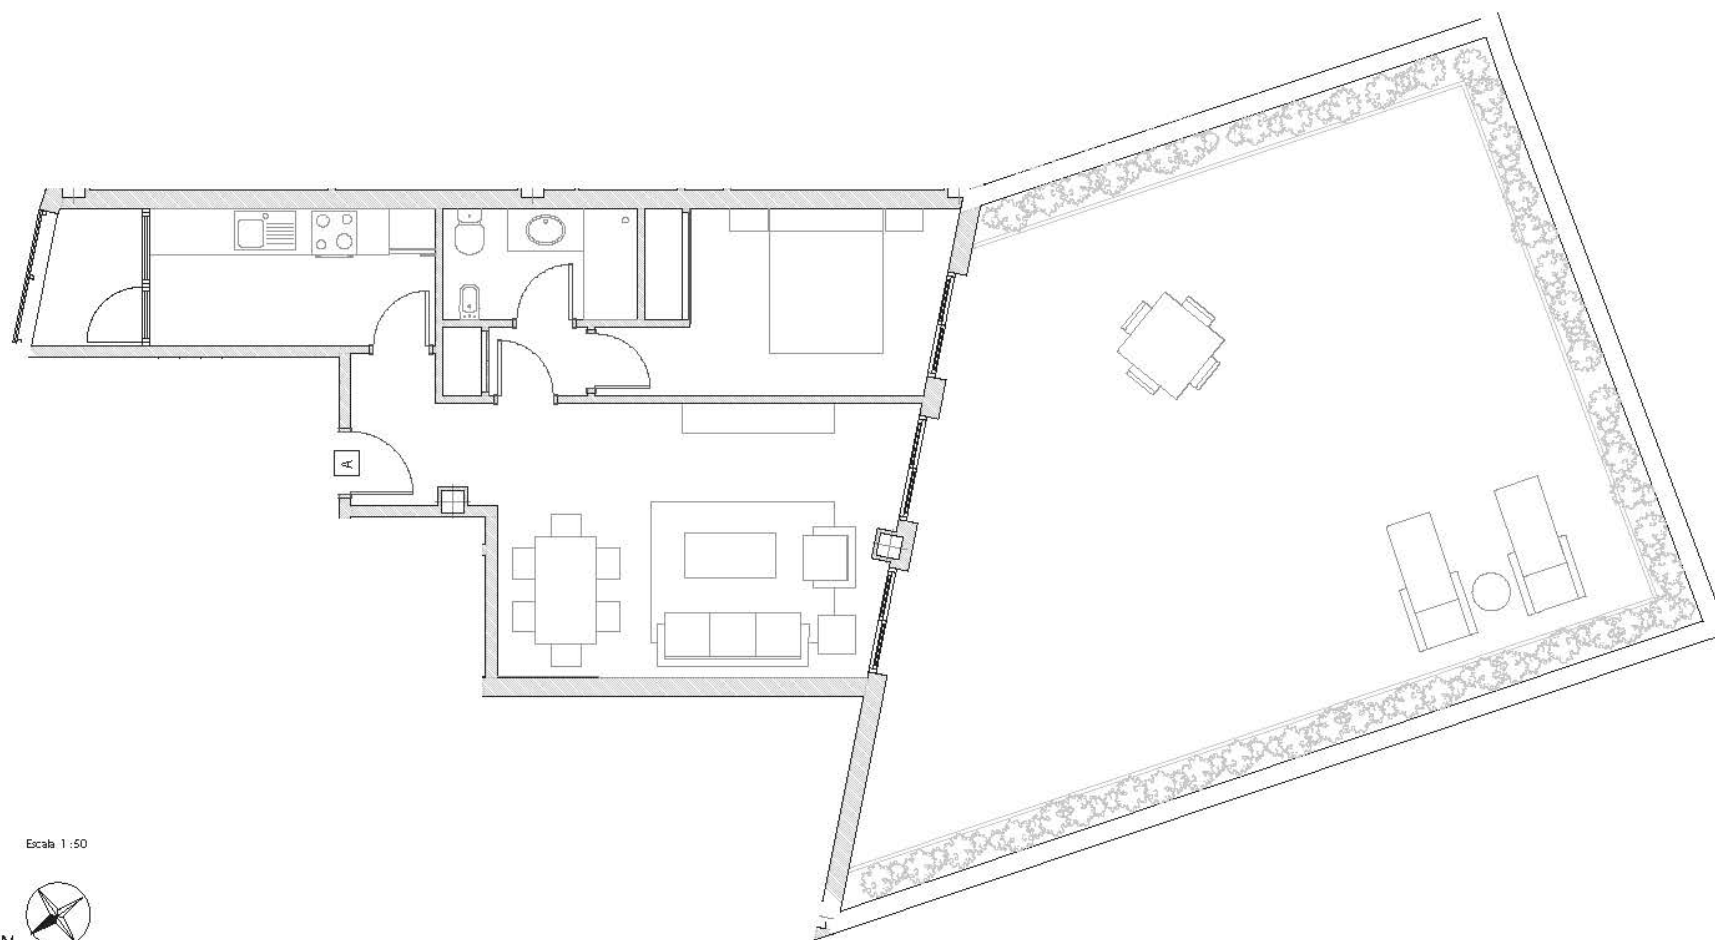


Escala 1:50



Calle Frambuesa - Portal 1
Planta 1ª, 2ª y 3ª
Letra A

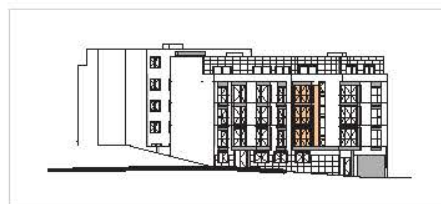


Cocina	7,25 m ²
Tendedero	3,45 m ²
Salón	24,95 m ²
Habitación Principal	10,49 m ²
Baño Principal	3,70 m ²
Habitación 1	6,86 m ²
Baño	2,52 m ²
SUPERFICIE ÚTIL	59,21 m²
SUPERFICIE CONSTRUIDA	73,93 m²

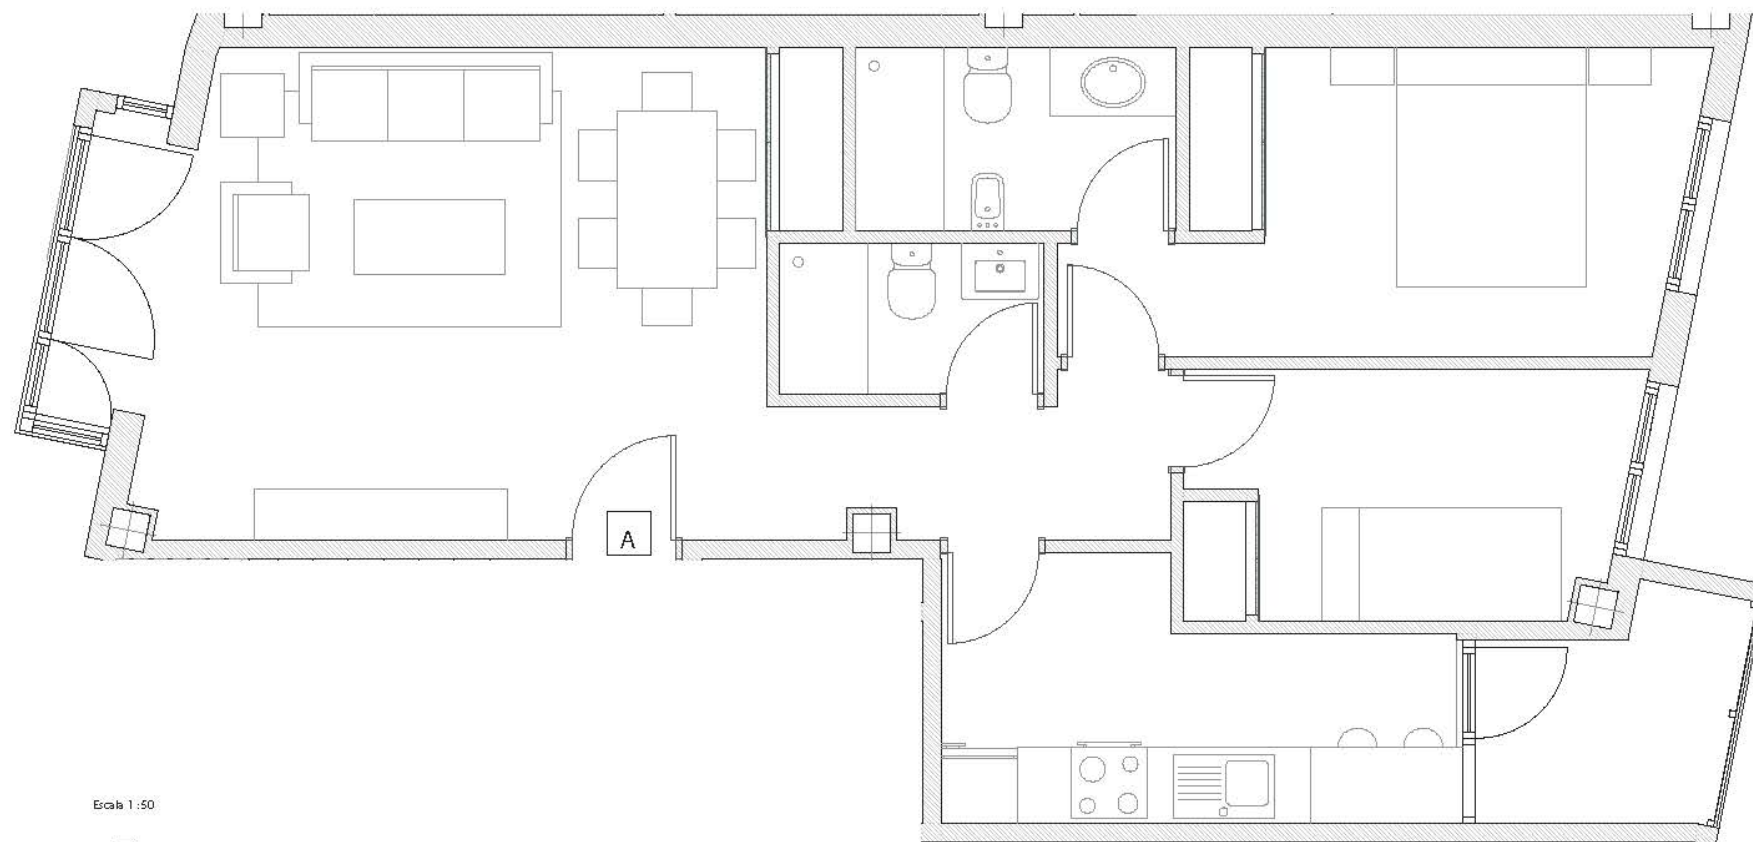


Escala 1:50



Calle Frambuesa - Portal 1
Planta 1ª, 2ª y 3ª
Letra B

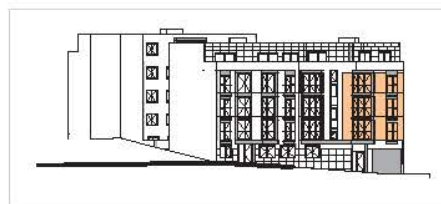


Cocina	6,09 m ²
Tendedero	3,34 m ²
Salón	22,94 m ²
Habitación Principal	10,94 m ²
Baño Principal	3,49 m ²
Habitación 1	8,52 m ²
Baño	2,73 m ²
SUPERFICIE ÚTIL	58,04 m²
BALCÓN	0,88 m²
SUPERFICIE CONSTRUIDA	76,73 m²

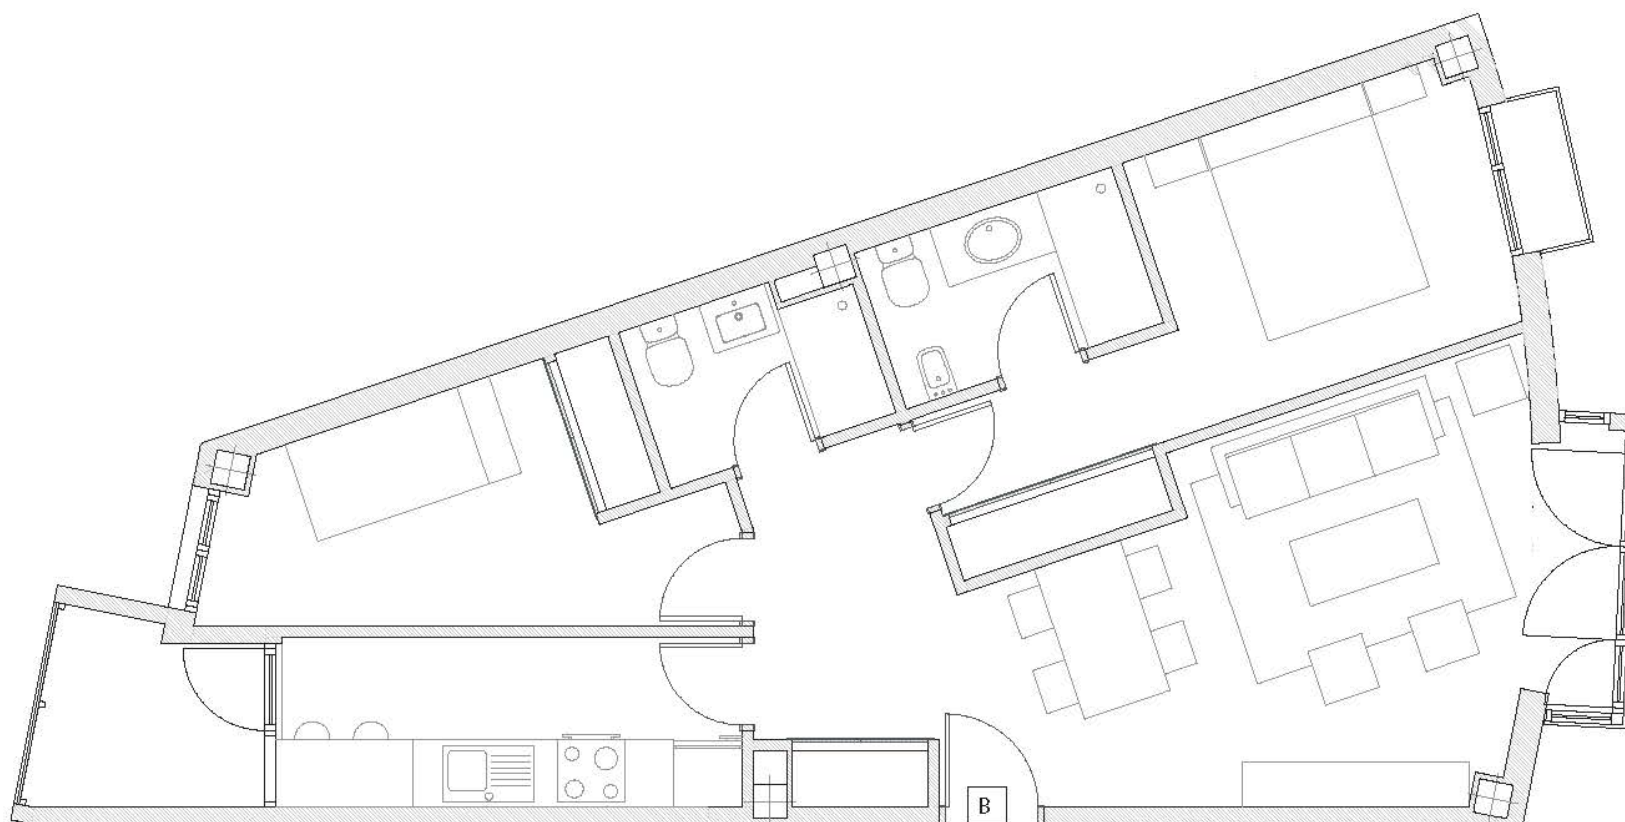

Escala 1:50




Calle **Frambuesa - Portal 1**
 Planta **Ático**
 Letra **A**

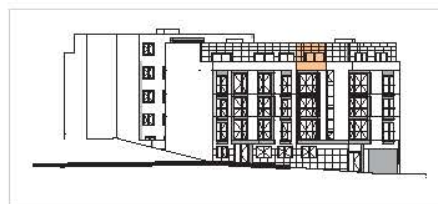

Cocina	6, 92 m ²
Tendedero	4, 27 m ²
Salón	17, 20 m ²
Habitación	11, 17 m ²
Baño	3, 70 m ²


SUPERFICIE ÚTIL	43, 26 m ²
TERRAZA	10, 95 m ²
SUPERFICIE CONSTRUIDA	54, 84 m ²

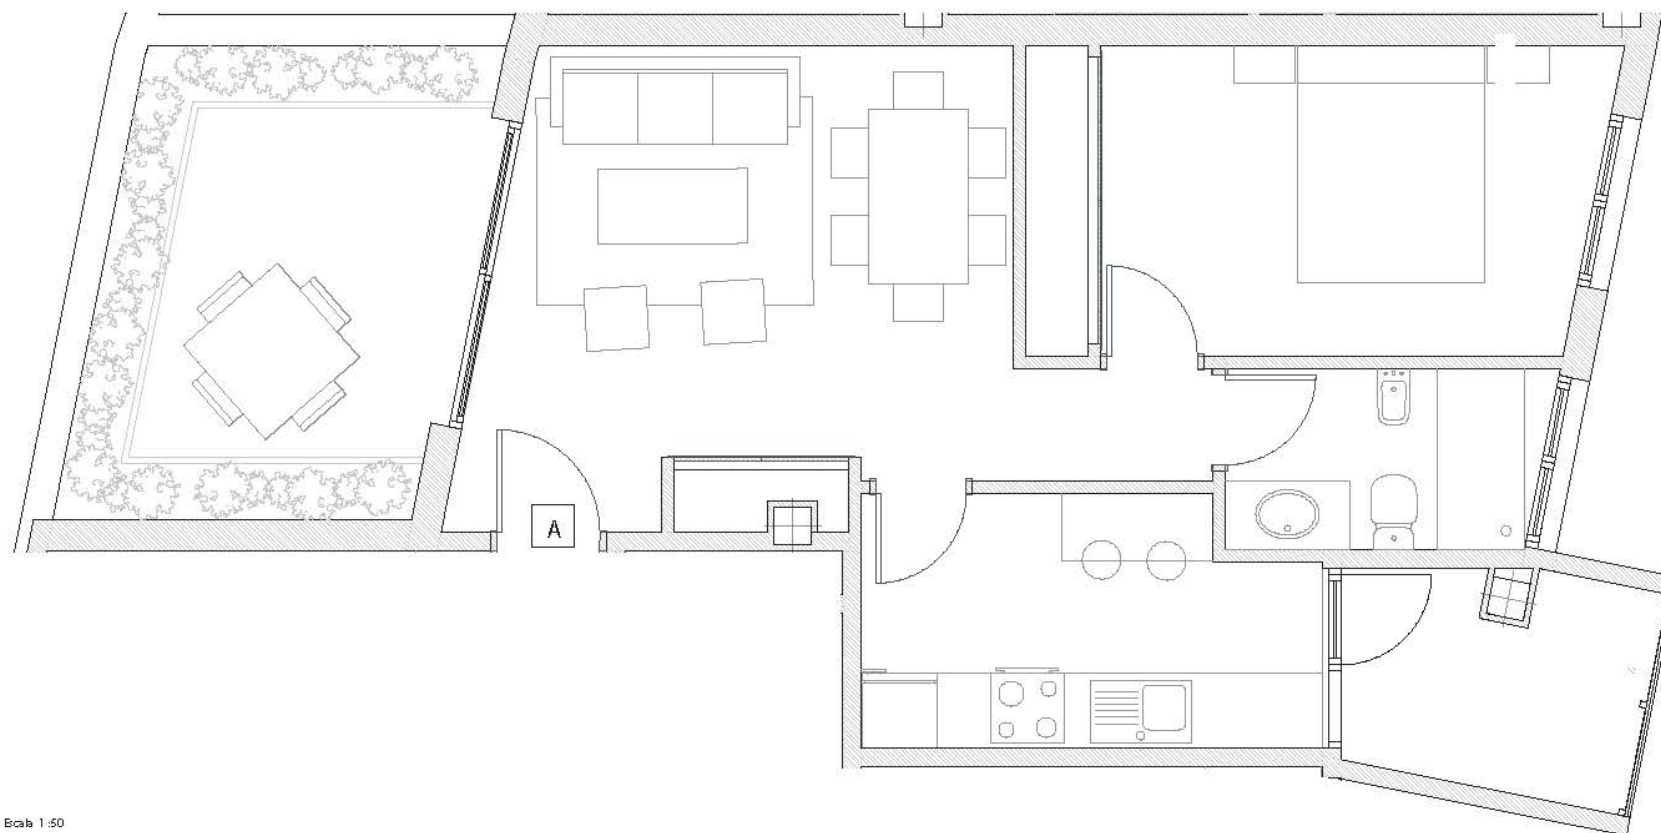

Escala 1:50




Calle **Frambuesa - Portal 1**
Planta **Ático**
Letra **B**

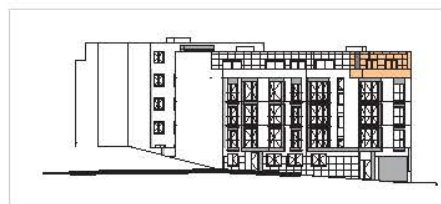

Cocina	6, 58 m ²
Tendedero	3, 50 m ²
Salón	16, 26 m ²
Habitación	10, 47 m ²
Baño	3, 33 m ²

SUPERFICIE ÚTIL	40, 14 m ²
TERRAZA	18, 34 m ²
SUPERFICIE CONSTRUIDA	55, 56 m ²


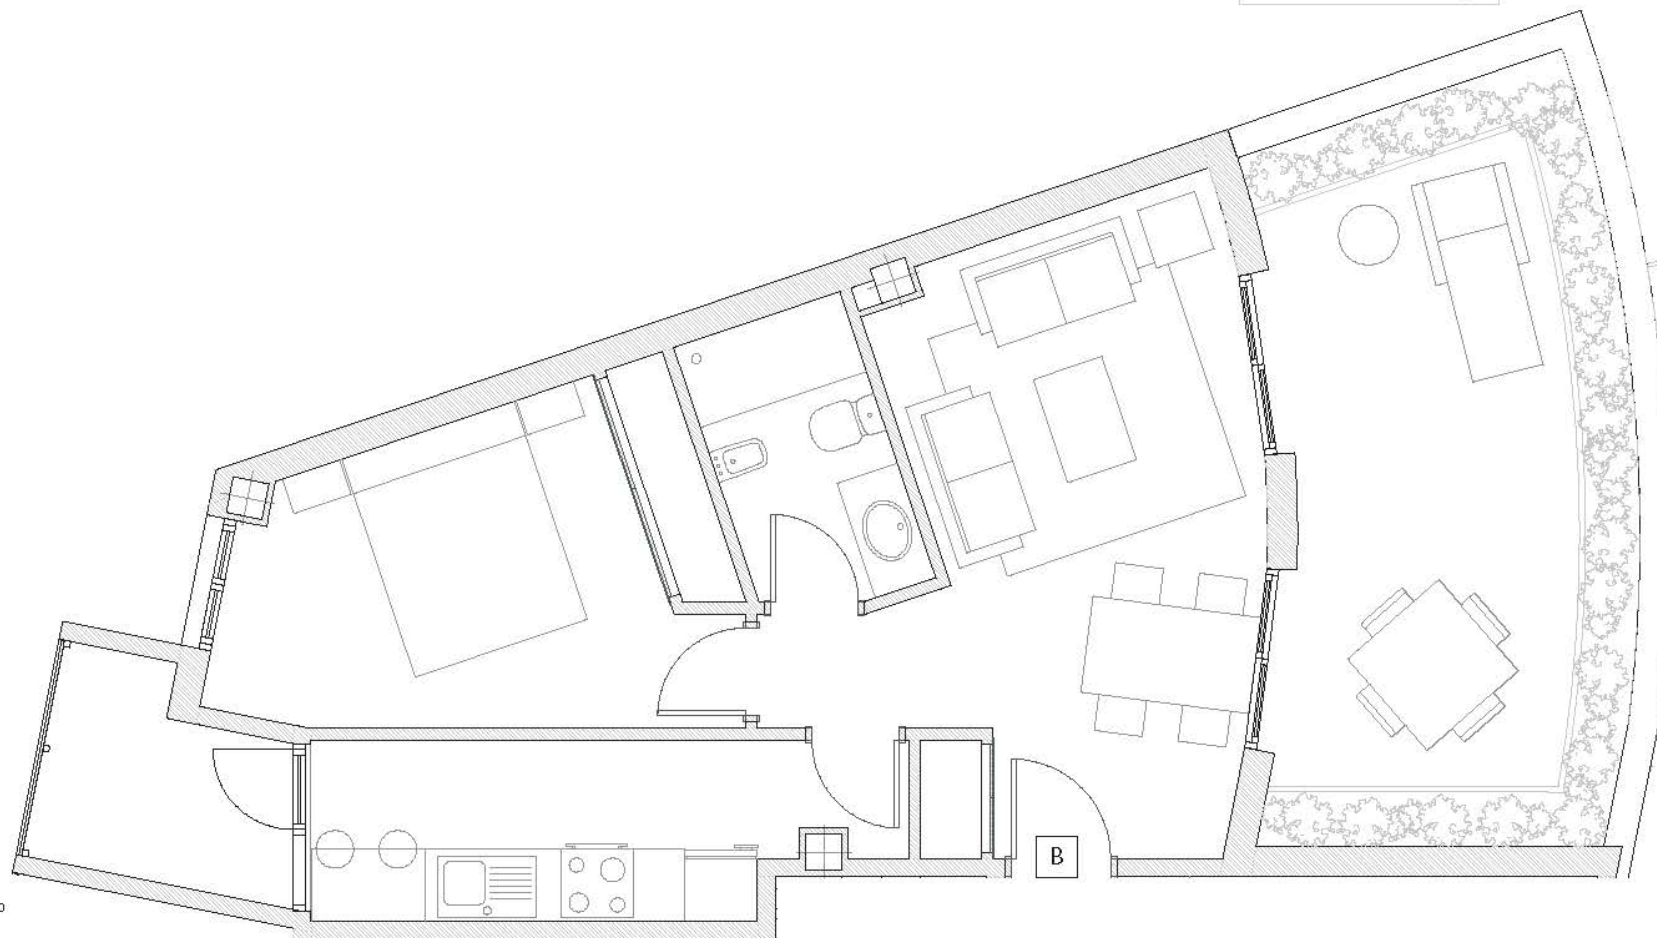


Escala 1:50




Todas las imágenes y planos son informativos y de carácter orientativo y no contractual, pudiendo sufrir modificaciones durante la realización del proyecto y ejecución de la obra por razones técnicas, jurídicas o comerciales. Las superficies son aproximadas

Calle **Frambuesa - Portal 2**
Planta **Baja**
Letra **A**

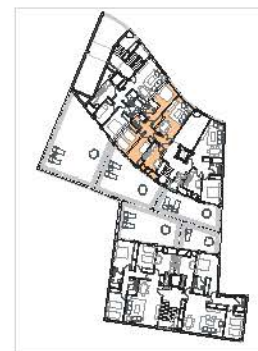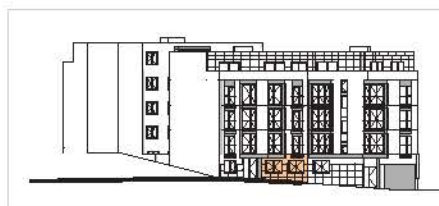

Cocina	8,18 m ²
Tendedero	1,68 m ²
Salón	17,62 m ²
Habitación Principal	11,86 m ²
Baño Principal	3,49 m ²
Habitación 1	9,49 m ²
Habitación 2	8,12 m ²
Baño	2,55 m ²
Pasillo	3,23 m ²
Hall	2,09 m ²

SUPERFICIE ÚTIL	68,31 m ²
TERRAZA	45,79 m ²
SUPERFICIE CONSTRUIDA	90,21 m ²

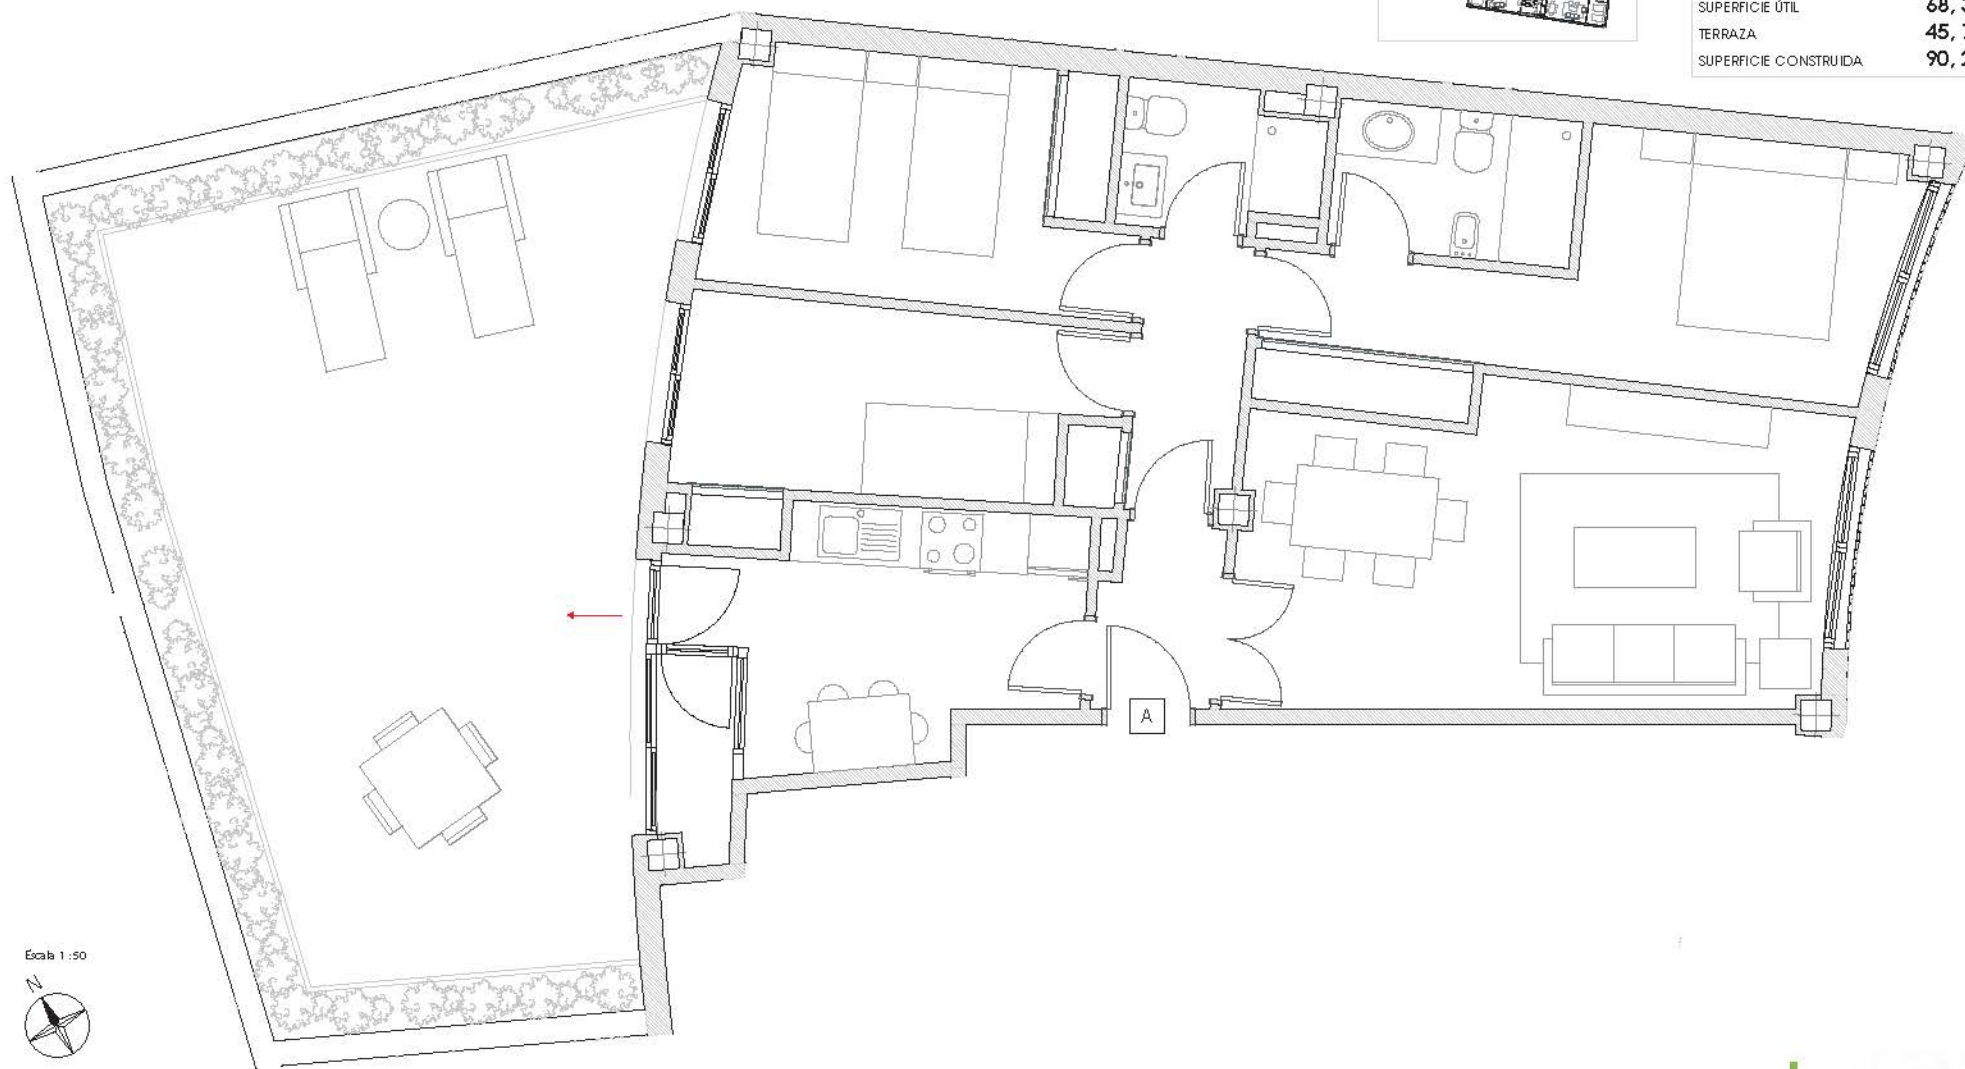

Escala 1:50




JORNET 7
M A D R I D

www.jornet7.com

ESTUDIO: EUSA ARQUITECTOS


SPC!
SERPROCOL

Calle Frambuesa - Portal 2
Planta Baja
Letra B

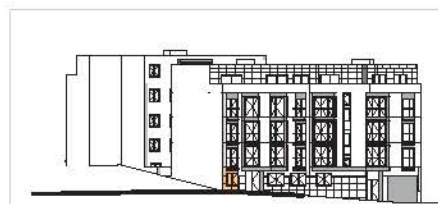

Cocina	7, 42 m ²
Tendedero	1, 83 m ²
Salón	22, 24 m ²
Habitación	11, 12 m ²
Baño	3, 74 m ²


SUPERFICIE ÚTIL	46, 34 m ²
TERRAZA	30, 85 m ²
SUPERFICIE CONSTRUIDA	61, 61 m ²

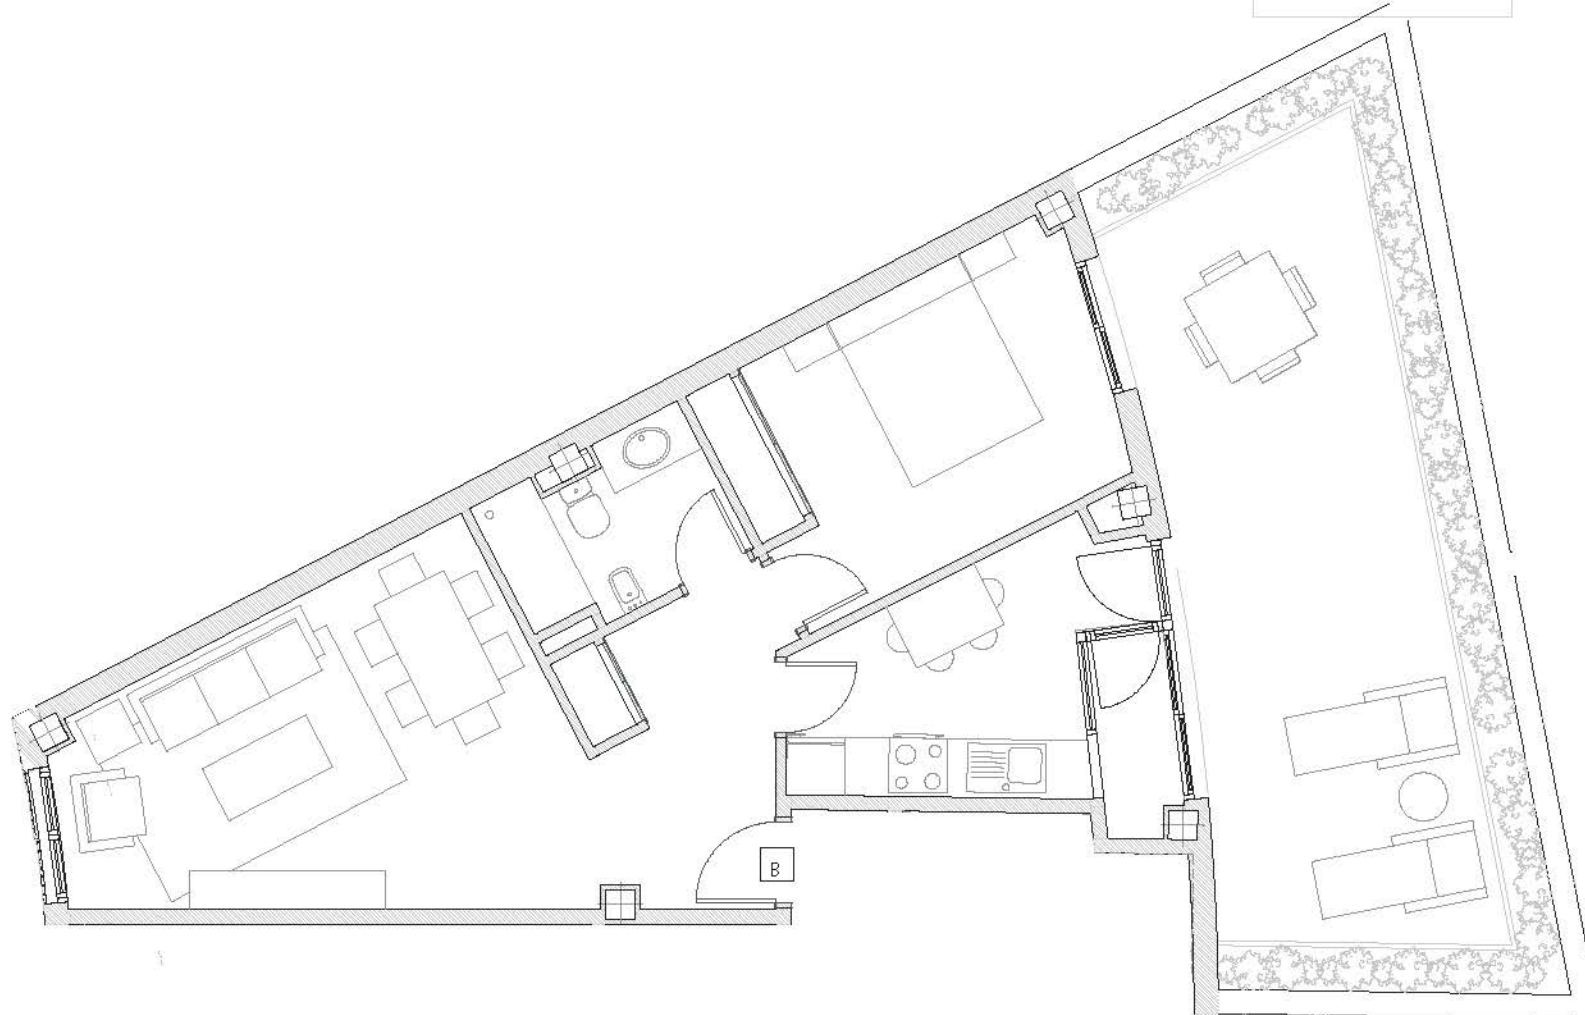

Escala 1 : 50



Calle Frambuesa - Portal 2
Planta 1ª, 2ª y 3ª
Letra A

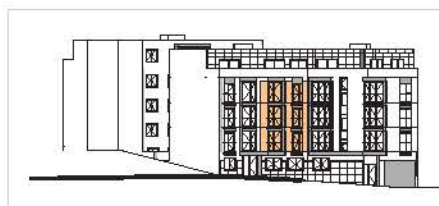


Cocina	8,48 m²
Tendedero	3,72 m²
Salón	19,52 m²
Habitación Principal	11,94 m²
Baño Principal	3,49 m²
Habitación 1	9,43 m²
Habitación 2	8,05 m²
Baño	2,55 m²
Pasillo	3,23 m²
Hall	4,53 m²

SUPERFICIE ÚTIL	74,95 m²
BALCÓN	0,85 m²
SUPERFICIE CONSTRUIDA	98,85 m²




Calle **Frambuesa**
Planta **1ª, 2ª y 3ª**
Letra **B**

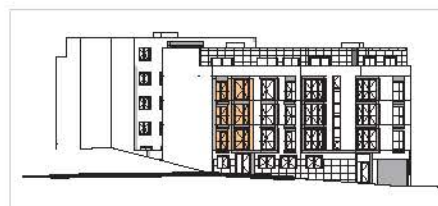

Cocina	8,95 m ²
Tendedero	3,66 m ²
Salón	18,37 m ²
Habitación Principal	11,38 m ²
Baño Principal	3,49 m ²
Habitación 1	10,14 m ²
Baño	2,55 m ²
Pasillo	2,39 m ²
Hall	3,58 m ²


SUPERFICIE ÚTIL	64,51 m ²
BALCÓN	0,84 m ²
SUPERFICIE CONSTRUIDA	85,24 m ²

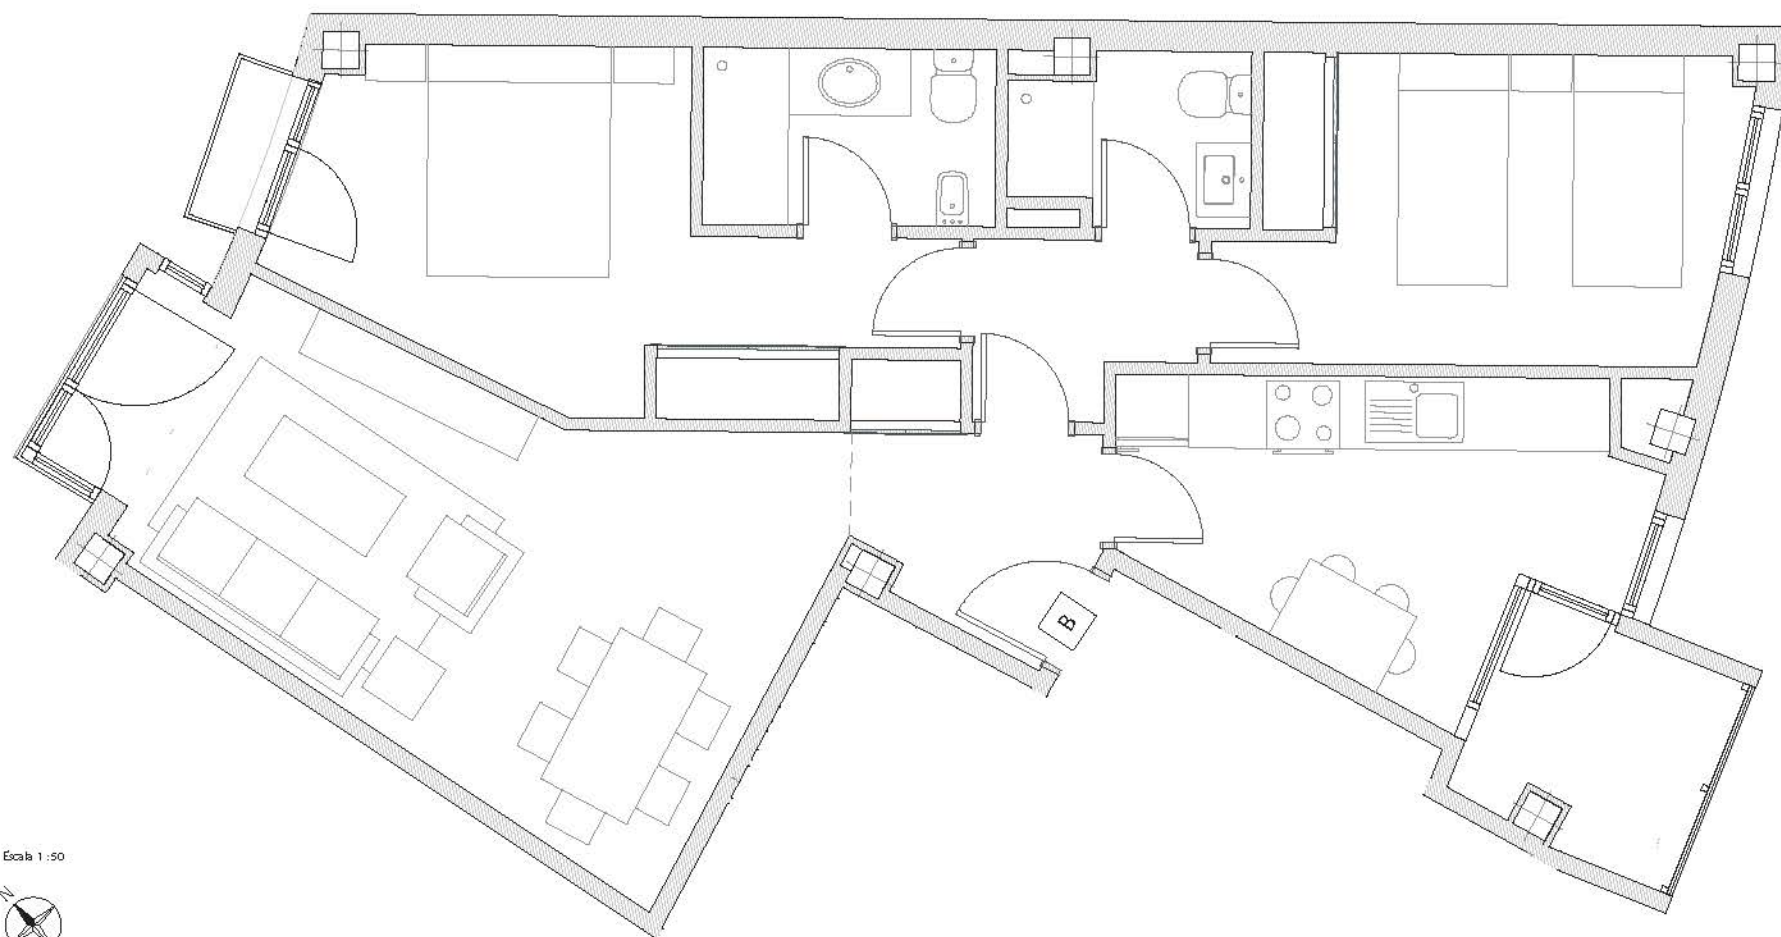

Escala 1:50




Calle Frambuesa - Portal 2
Planta **Ático**
Letra **A**

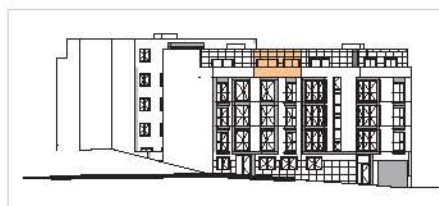

Cocina	7,38 m ²
Tendedero	3,87 m ²
Salón	16,69 m ²
Habitación Principal	9,84 m ²
Baño Principal	3,32 m ²
Habitación 1	7,45 m ²
Habitación 2	6,25 m ²
Baño	2,30 m ²
Pasillo	3,47 m ²


SUPERFICIE ÚTIL	60,55 m ²
TERRAZA	18,73 m ²
SUPERFICIE CONSTRUIDA	80,31 m ²

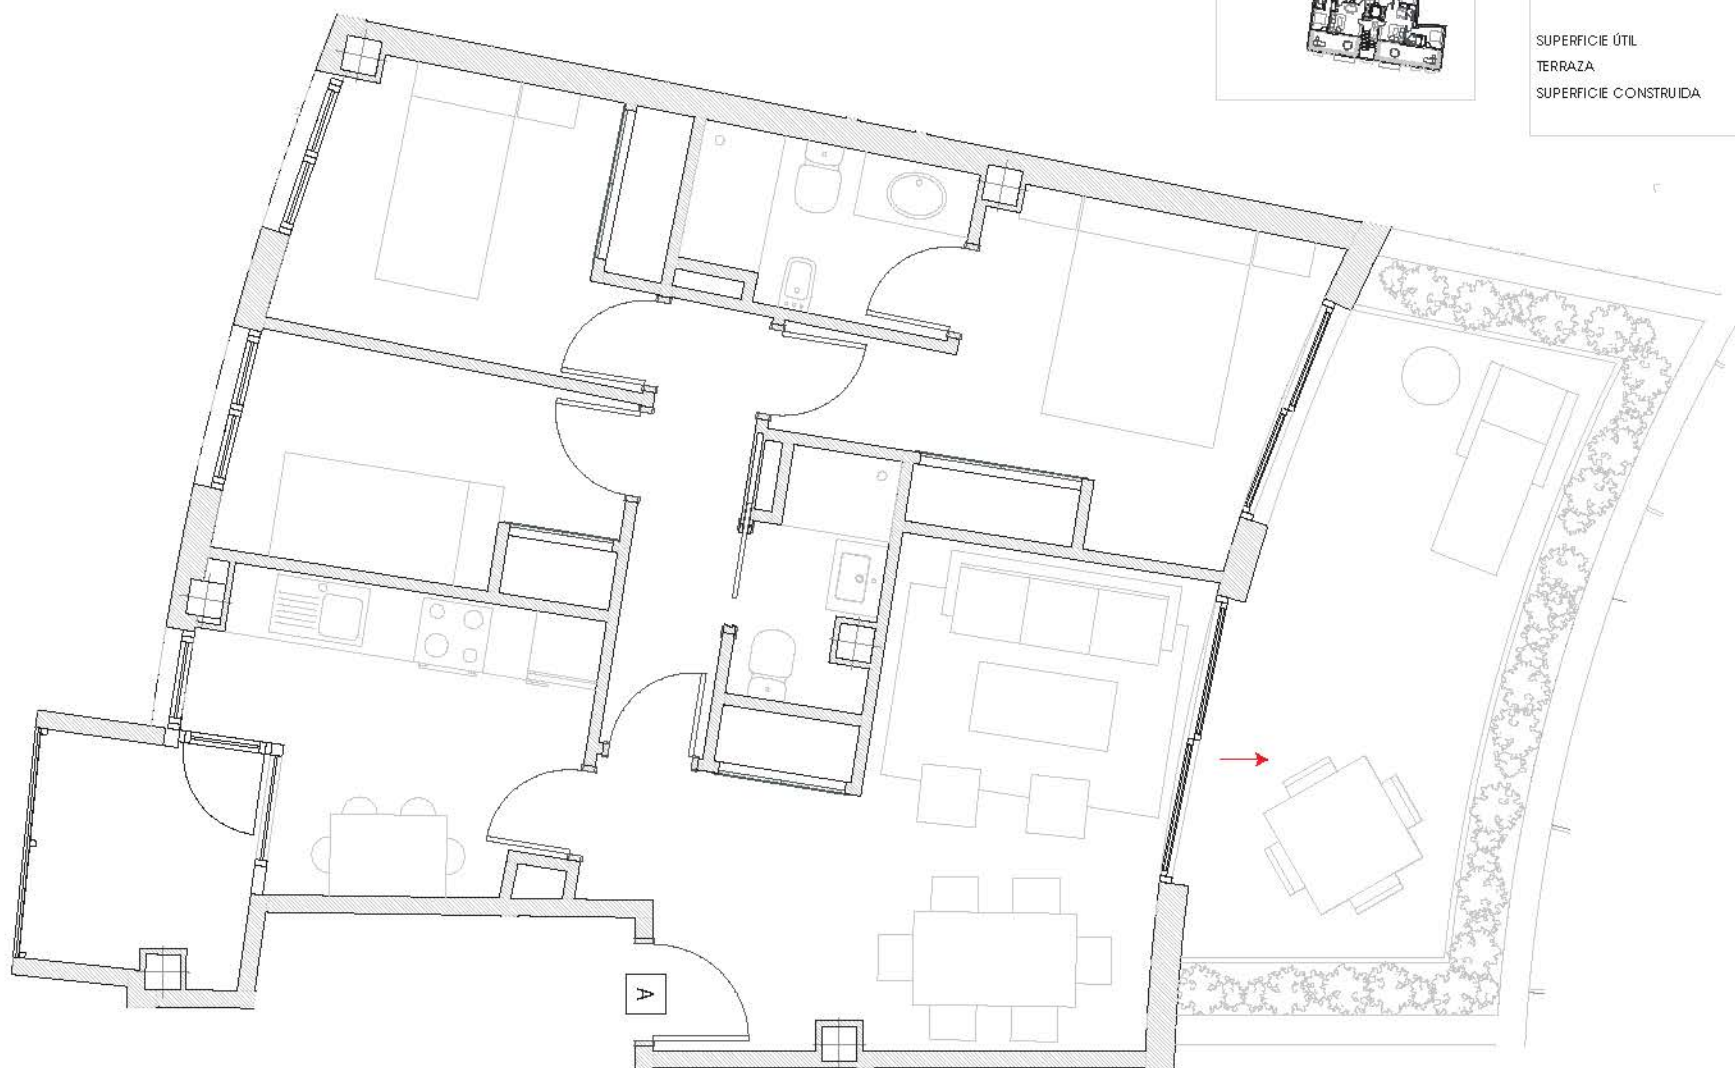

Escala 1:50




Calle **Frambuesa**
Planta **Ático**
Letra **B**

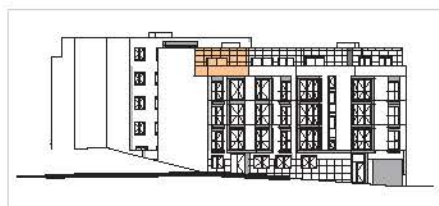


Cocina	8, 14 m ²
Tendedero	3, 71 m ²
Salón	16, 56 m ²
Habitación	10, 14 m ²
Baño	3, 56 m ²
Pasillo	2, 43 m ²
SUPERFICIE ÚTIL	44, 53 m²
TERRAZA	12, 71 m²
SUPERFICIE CONSTRUIDA	59, 78 m²

Escala 1 : 50

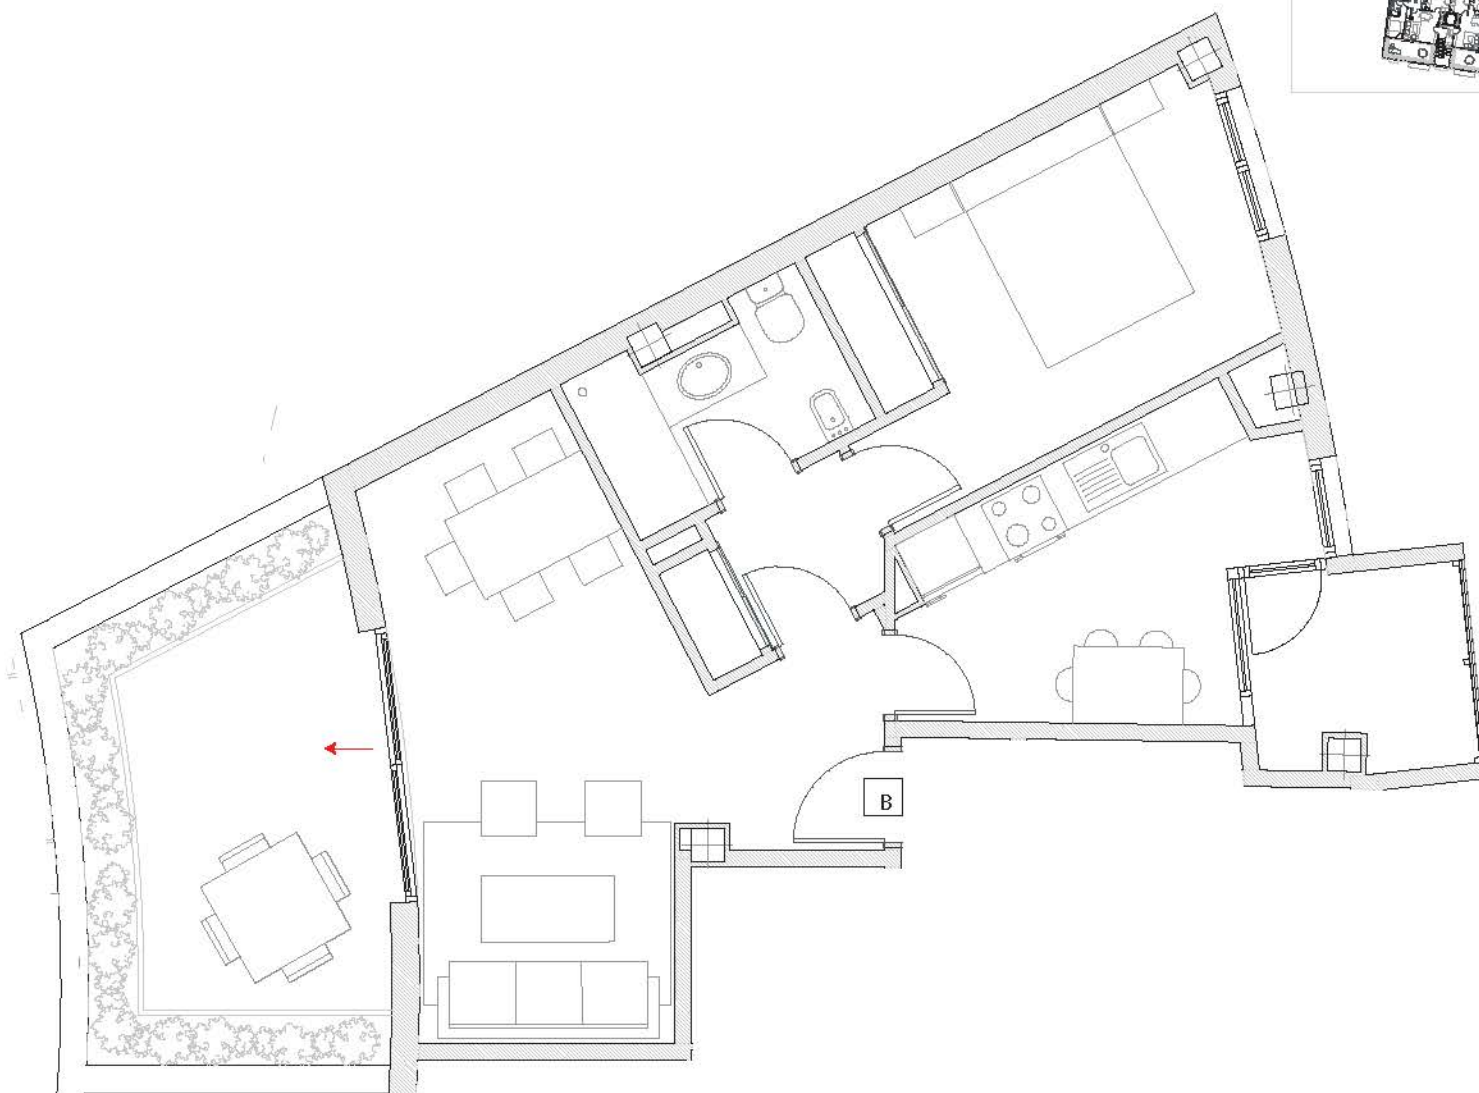


Todas las imágenes y planos son informativos y de carácter orientativo y no contractual, pudiendo sufrir modificaciones durante la realización del proyecto y ejecución de la obra por razones técnicas, jurídicas o comerciales. Las superficies son aproximadas

Calle Jorner
Planta Baja
Letra A

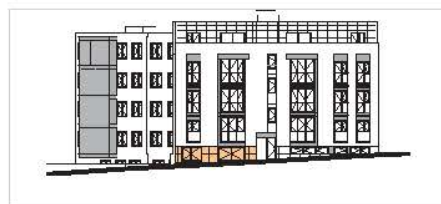

Cocina	8,89 m ²
Tendedero	1,69 m ²
Salón	27,35 m ²
Habitación Principal	12,67 m ²
Baño Principal	4,09 m ²
Habitación 1	10,22 m ²
Habitación 2	10,51 m ²
Baño	2,70 m ²
Pasillo	5,73 m ²

SUPERFICIE ÚTIL	83,86 m ²
TERRAZA	40,22 m ²
SUPERFICIE CONSTRUIDA	104,17 m ²

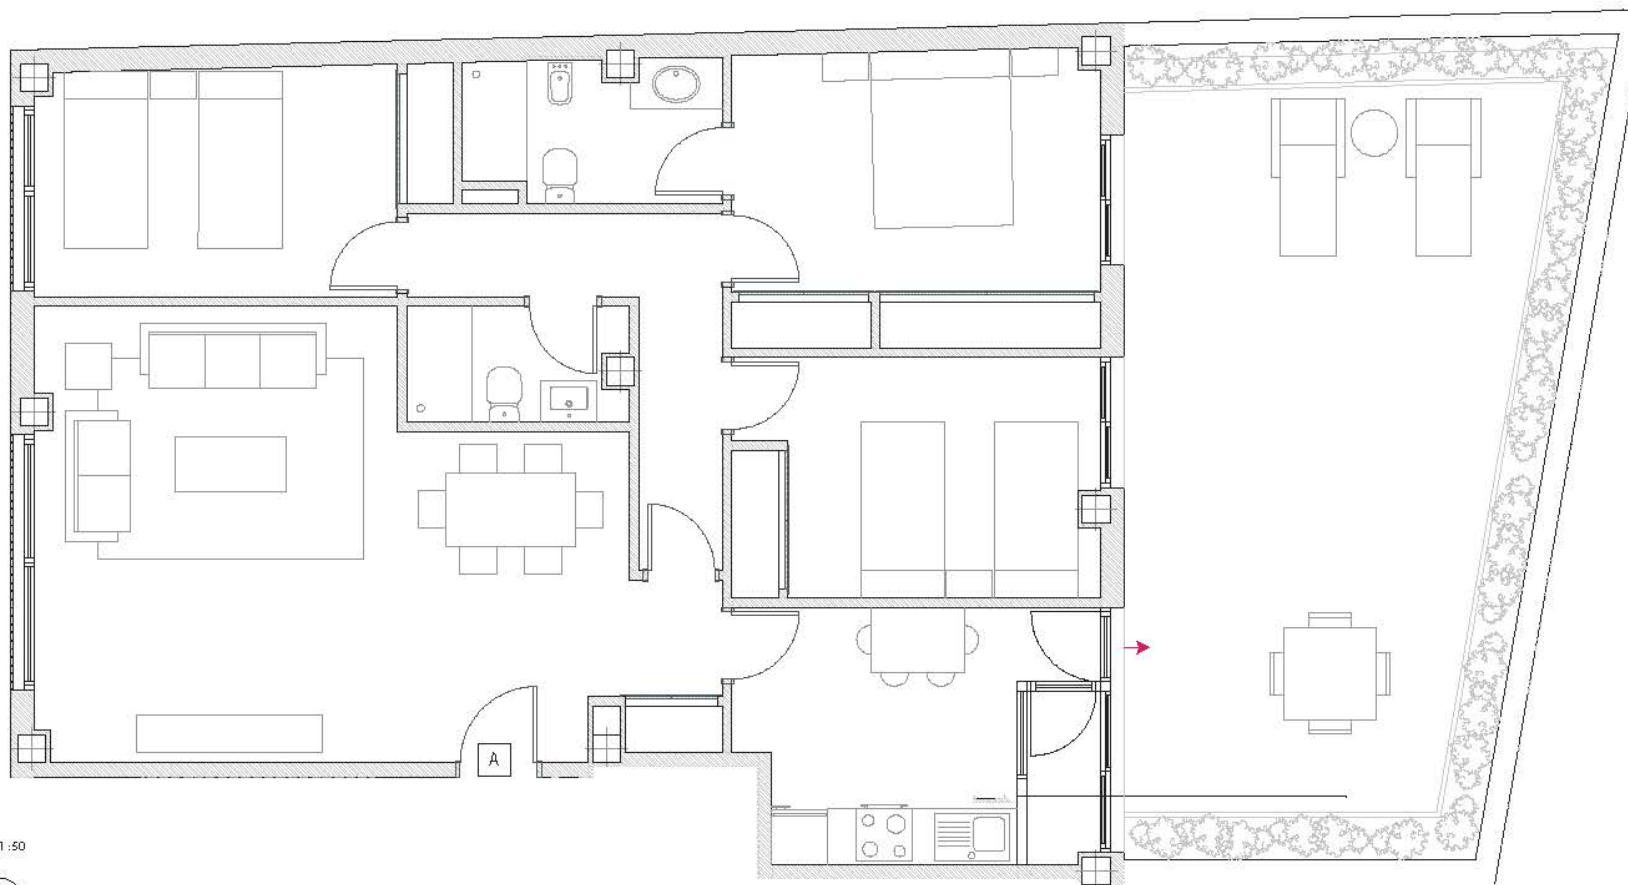

Escala 1:50



JORNET 7
M A D R I D


www.jornet7.com

ESTUDIO: EUSA ARQUITECTOS

SPC
SERPROCOL


Todas las imágenes y planos son informativos y de carácter orientativo, y no contractual, pudiendo sufrir modificaciones durante la realización del proyecto y ejecución de la obra por razones técnicas, jurídicas o comerciales. Las superficies son aproximadas

Calle Jorret
Planta Baja
Letra B

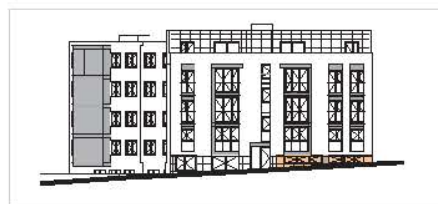

Cocina	10,57 m ²
Tendedero	1,69 m ²
Salón	27,99 m ²
Habitación Principal	15,00 m ²
Baño Principal	3,93 m ²
Habitación 1	10,52 m ²
Baño	2,85 m ²
Pasillo	5,88 m ²
SUPERFICIE ÚTIL	78,42 m ²
TERRAZA	18,33 m ²
SUPERFICIE CONSTRUIDA	99,02 m ²

Escala 1:50

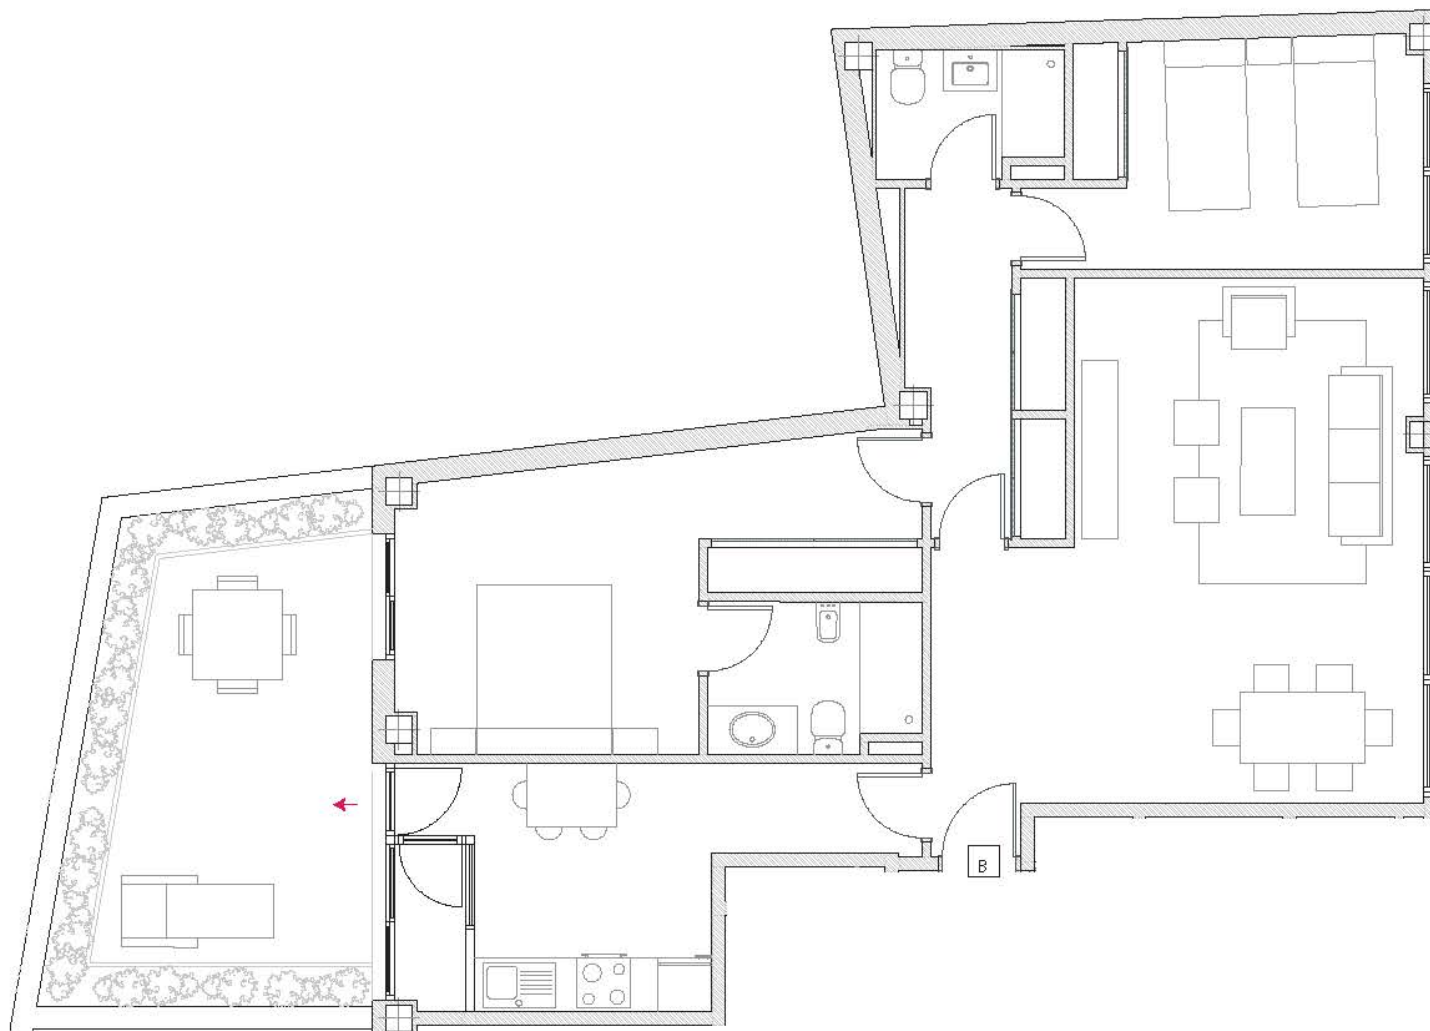


JORNET 7
M A D R I D

www.jornet7.com

ESTUDIO: EUSA ARQUITECTOS


SPC!
SERPROCOL

Calle **Jornet**
Planta **Primera**
Letra **A**

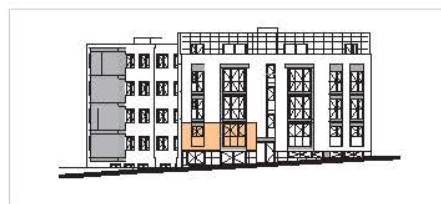


Cocina	11,05 m ²
Tendedero	3,58 m ²
Salón	23,41 m ²
Habitación Principal	13,02 m ²
Baño Principal	3,98 m ²
Habitación 1	10,46 m ²
Habitación 2	9,70 m ²
Baño	3,04 m ²
Pasillo	3,44 m ²

SUPERFICIE ÚTIL	87,62 m ²
SUPERFICIE CONSTRUIDA	108,99 m ²

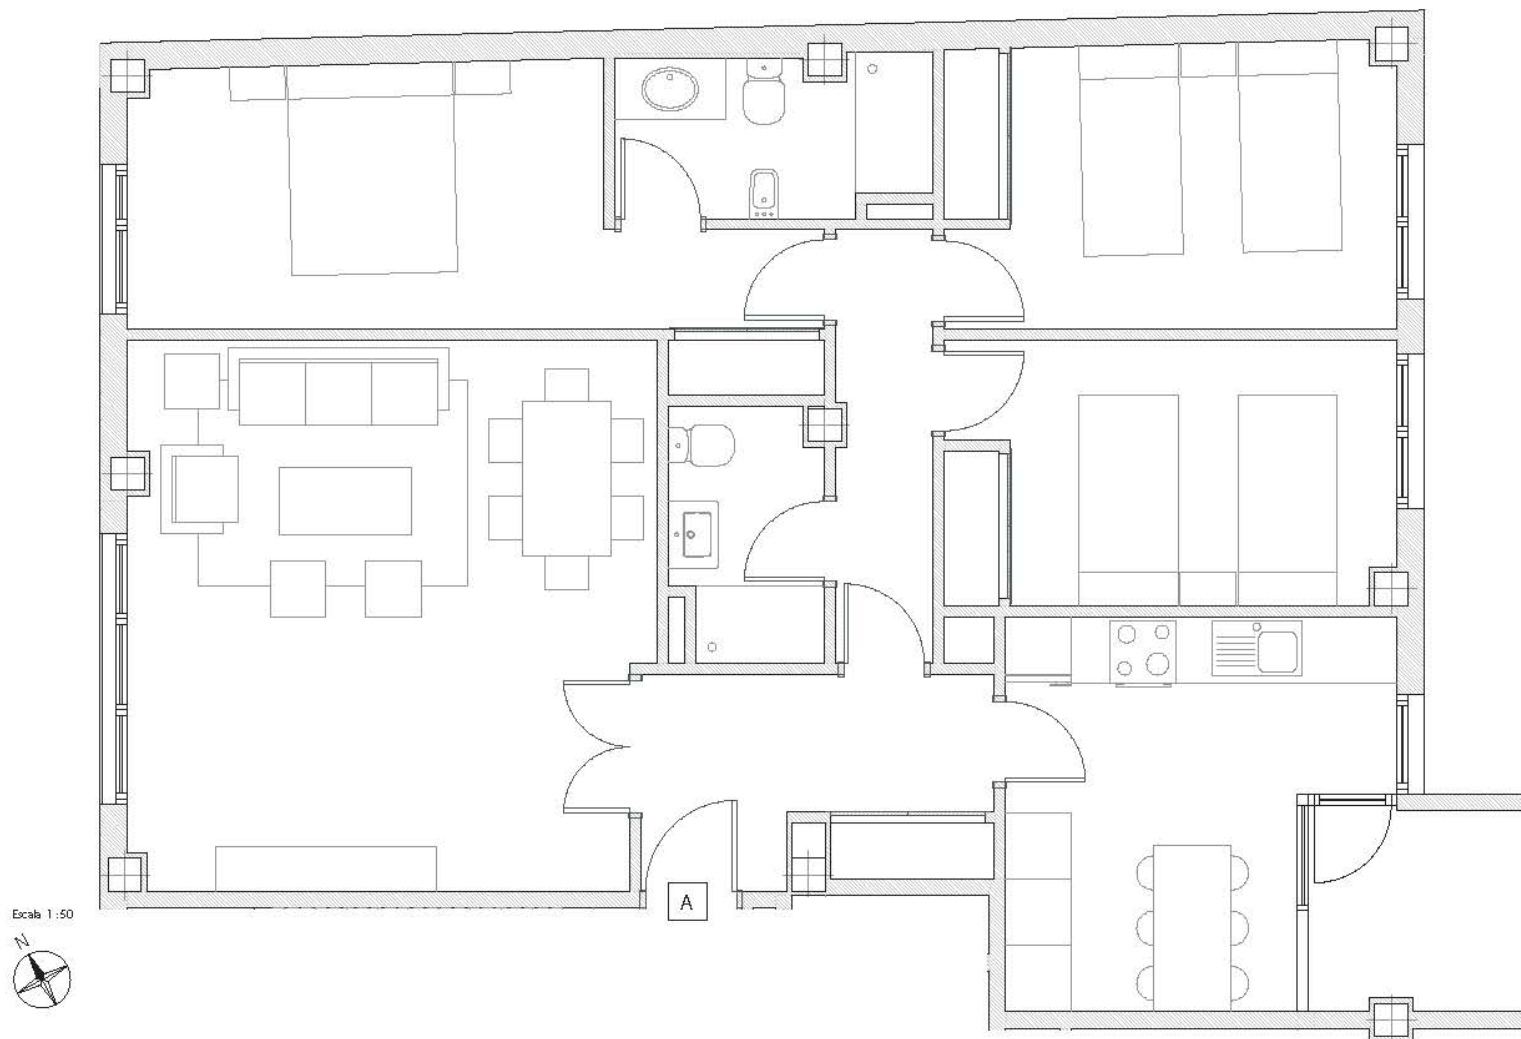


Calle **Jornet**
Planta **Primera**
Letra **B**

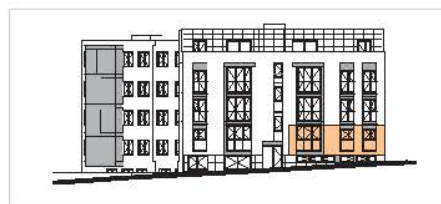

Cocina	10,66 m ²
Tendedero	3,58 m ²
Salón	19,40 m ²
Habitación Principal	13,53 m ²
Baño Principal	3,51 m ²
Habitación 1	10,13 m ²
Habitación 2	9,95 m ²
Baño	3,02 m ²
Pasillo	3,01 m ²


SUPERFICIE ÚTIL	83,96 m ²
SUPERFICIE CONSTRUIDA	106,33 m ²

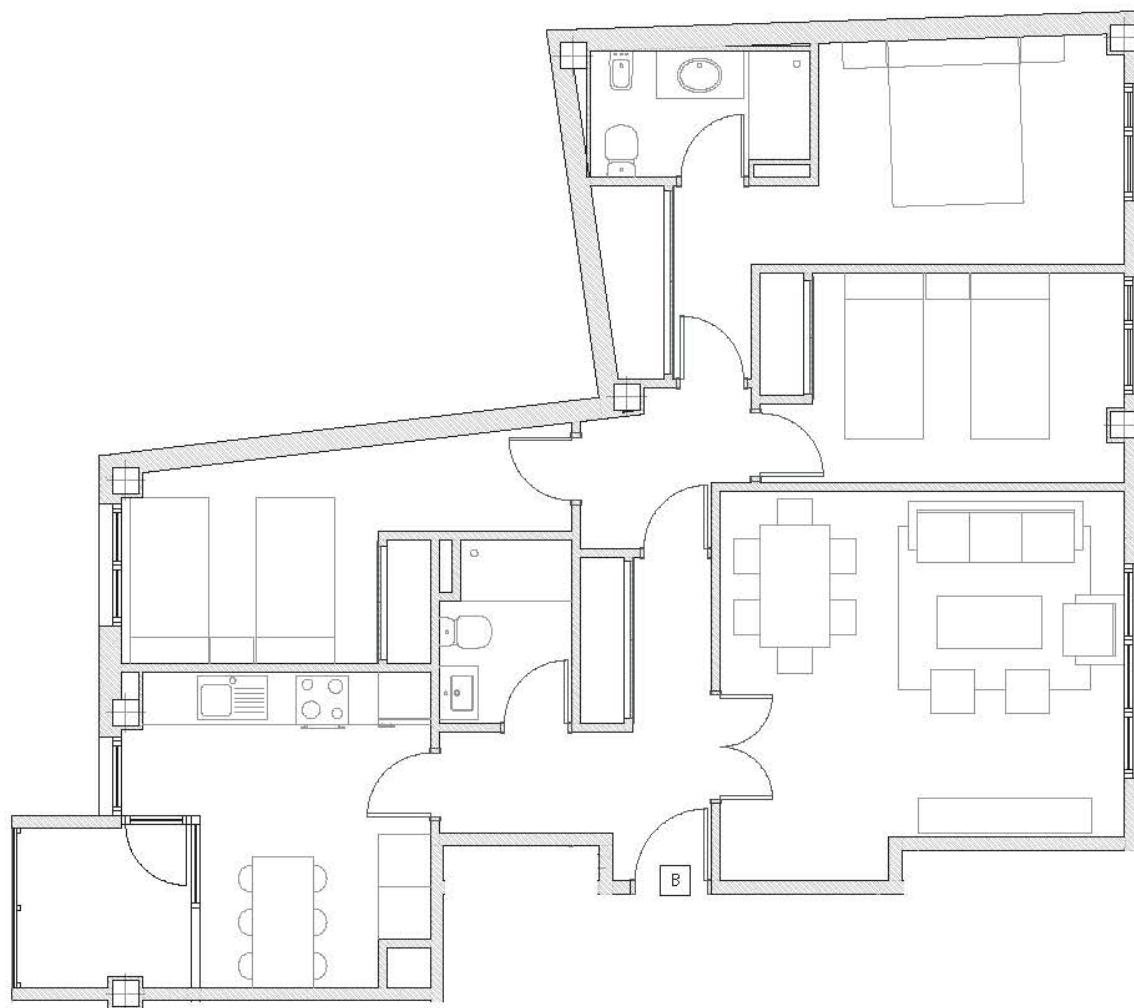

Escala 1:50




Calle Jomet
Planta 2ª y 3ª
Letra A

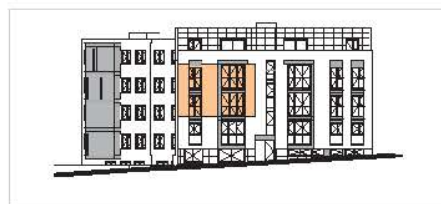

Cocina	11,05 m ²
Tendedero	3,58 m ²
Salón	25,47 m ²
Habitación Principal	13,02 m ²
Baño Principal	3,98 m ²
Habitación 1	10,46 m ²
Habitación 2	9,70 m ²
Baño	3,04 m ²
Pasillo	3,44 m ²
Hall	5,95 m ²


SUPERFICIE ÚTIL	89,69 m ²
BALCÓN	0,61 m ²
SUPERFICIE CONSTRUIDA	111,91 m ²

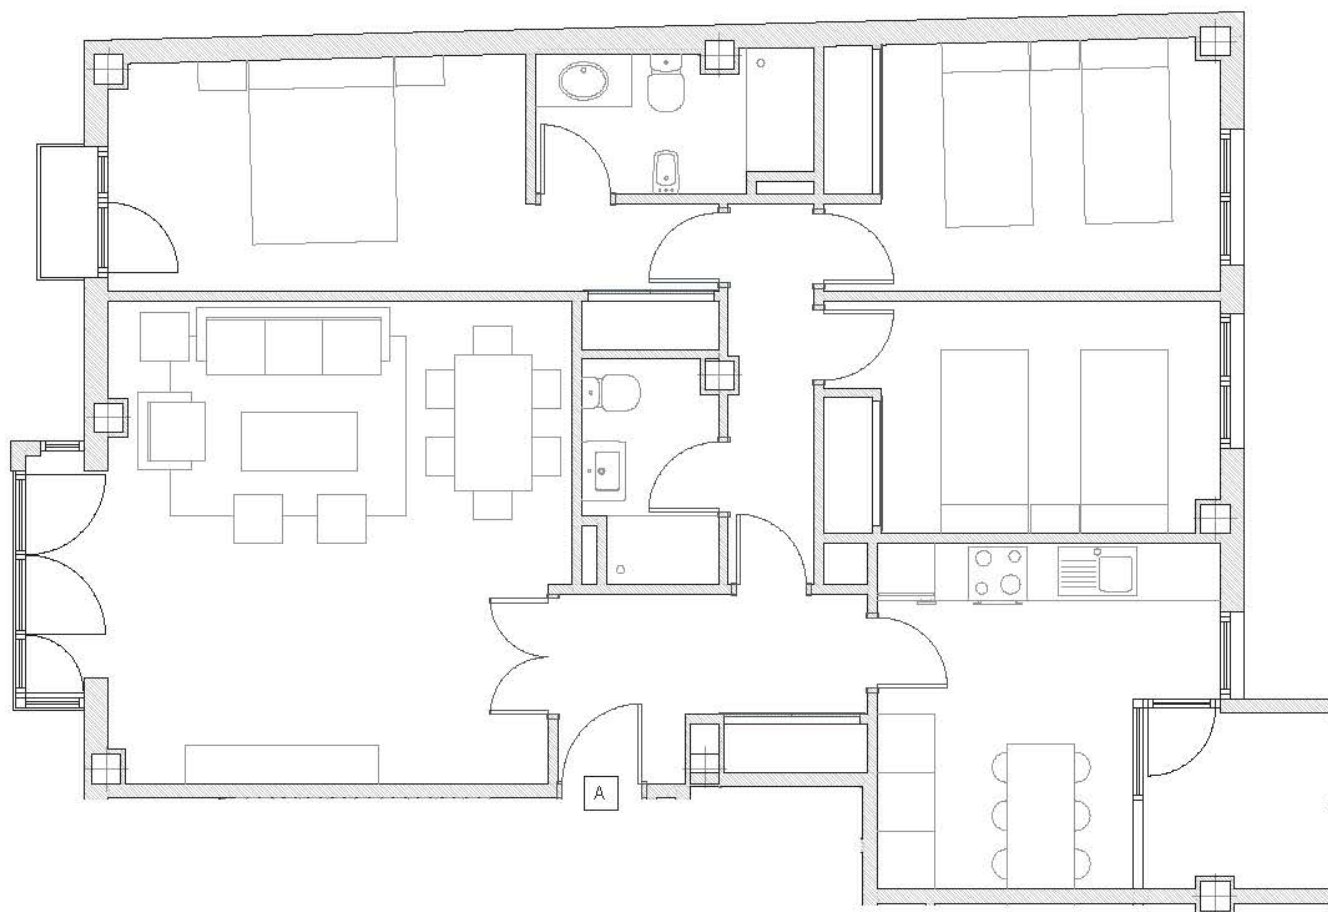

Escala 1:50




Calle Jomet
Planta 2ª y 3ª
Letra B

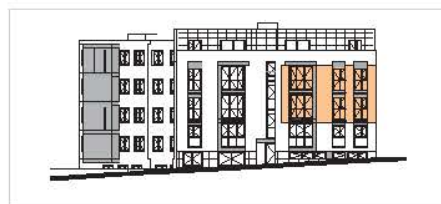


Cocina	10, 66 m ²
Tendedero	3, 58 m ²
Salón	22, 75 m ²
Habitación Principal	13, 53 m ²
Baño Principal	3, 51 m ²
Habitación 1	10, 13 m ²
Habitación 2	9, 95 m ²
Baño	3, 02 m ²
Pasillo	3, 01 m ²
Hall	7, 17 m ²

SUPERFICIE ÚTIL	87, 31 m ²
BALCÓN	1, 22 m ²
SUPERFICIE CONSTRUIDA	111, 16 m ²


Escala 1:50

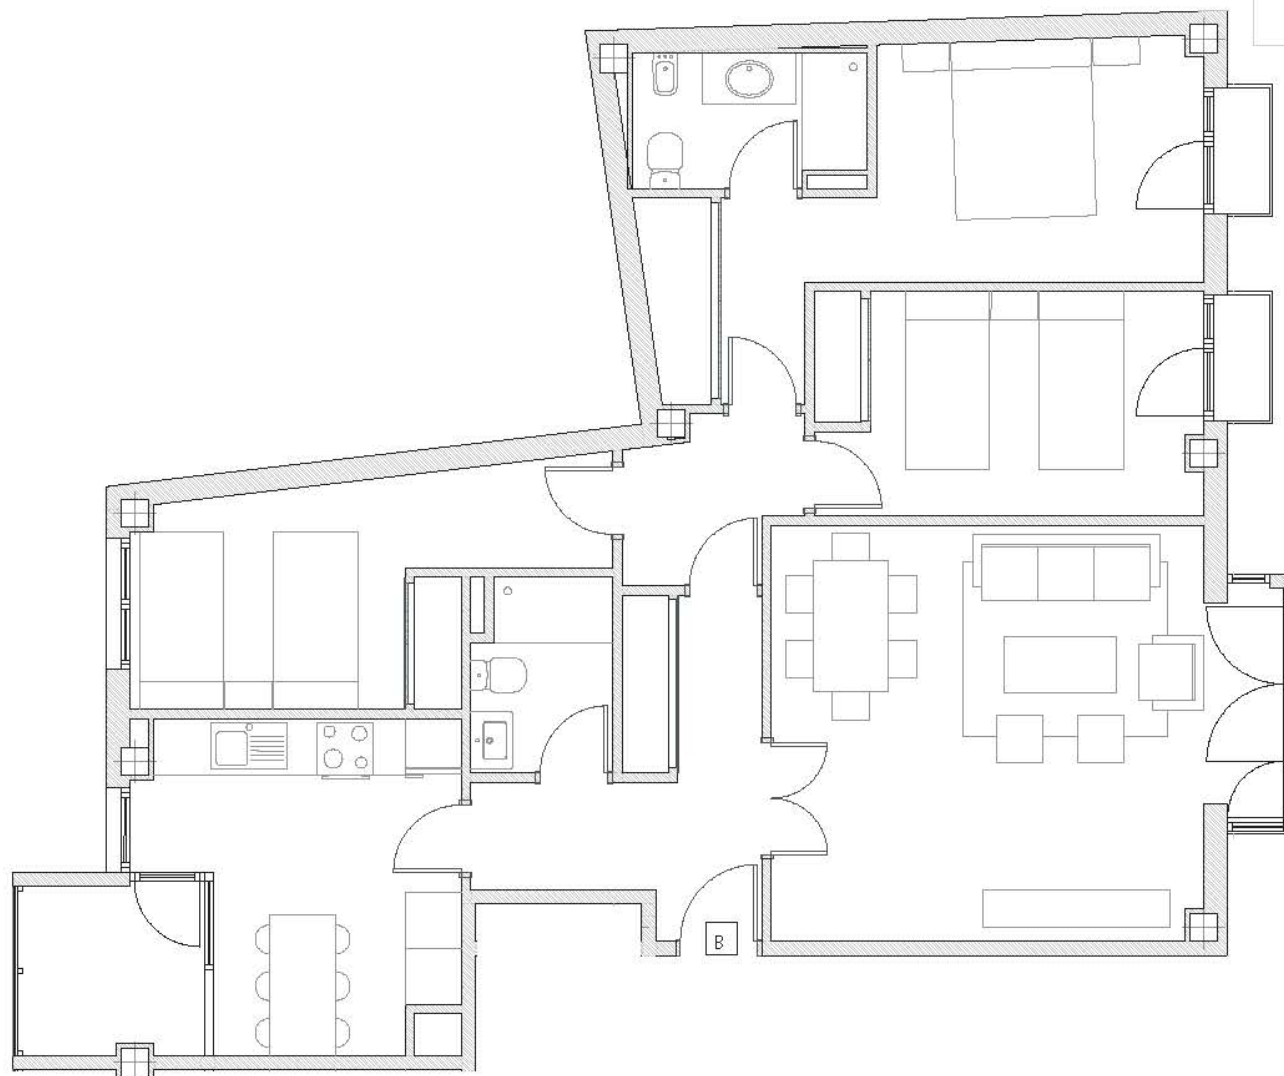

Calle **Jornet**
Planta **Ático**
Letra **A**

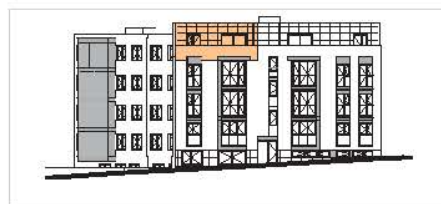

Cocina	10, 73 m ²
Tendedero	3, 58 m ²
Salón	21, 89 m ²
Habitación Principal	10, 84 m ²
Baño Principal	3, 29 m ²⁹
Habitación 1	9, 93 m ²
Baño	3, 89 m ²
Pasillo	2, 30 m ²
SUPERFICIE ÚTIL	66, 45 m²
TERRAZA	20, 25 m²
SUPERFICIE CONSTRUIDA	83, 73 m²

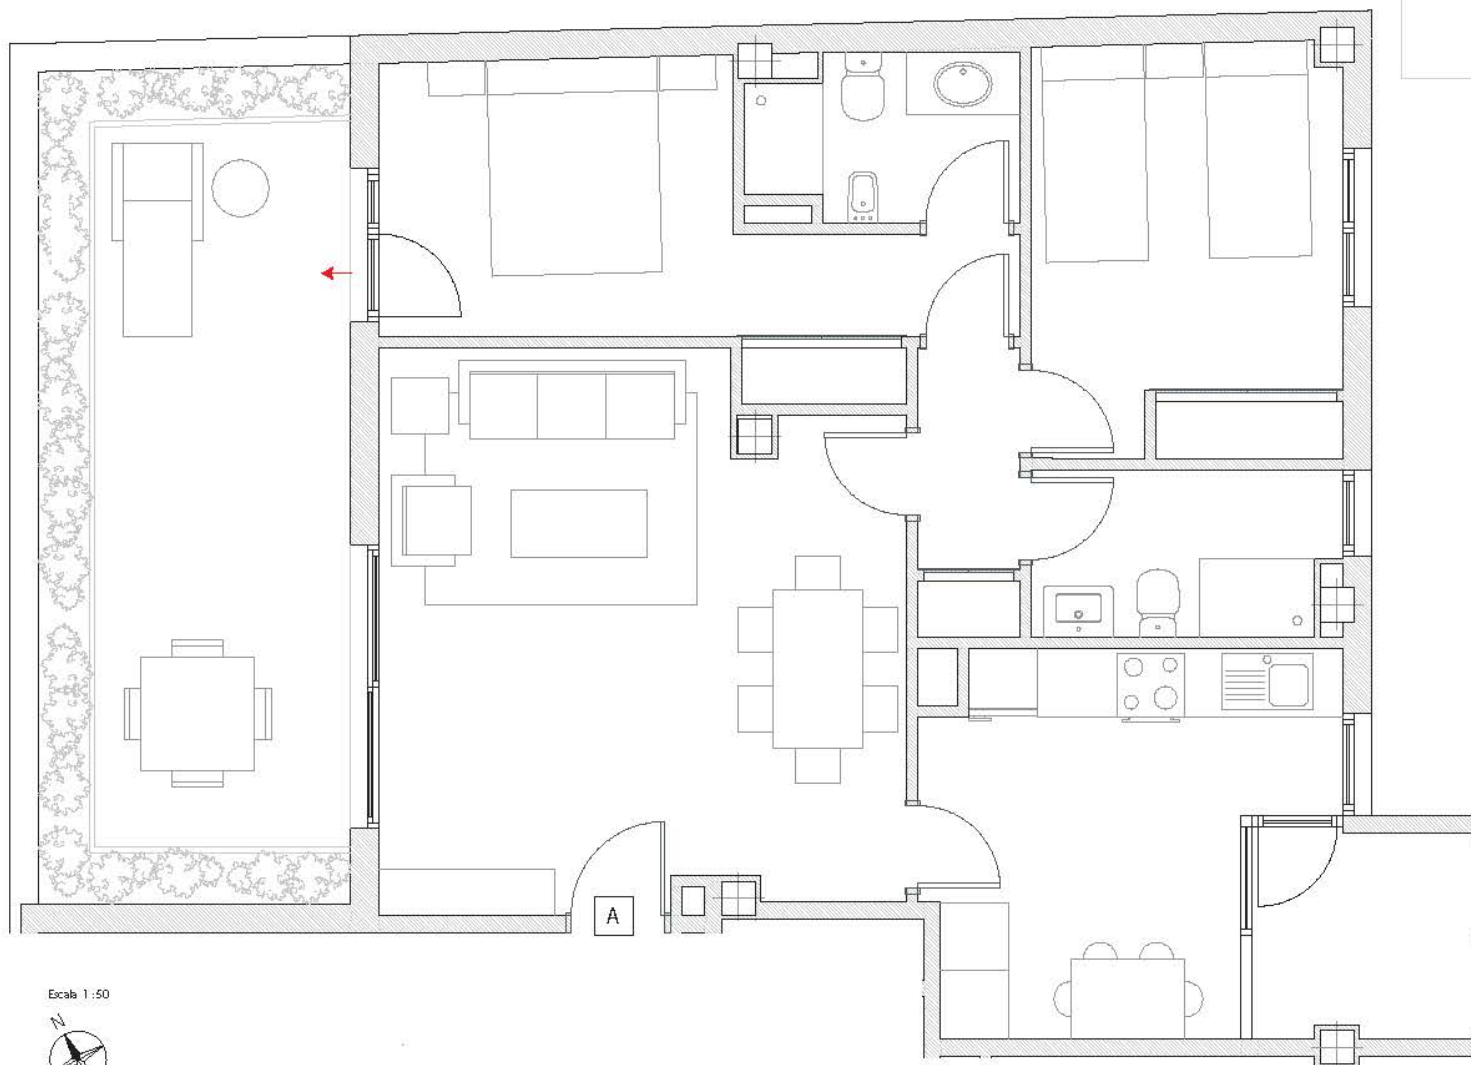


Escala 1:50



Todas las imágenes y planos son informativos y de carácter orientativo y no contractual, pudiendo sufrir modificaciones durante la realización del proyecto y ejecución de la obra por razones técnicas, jurídicas o comerciales. Las superficies son aproximadas

Calle **Jornet**
Planta **Ático**
Letra **B**

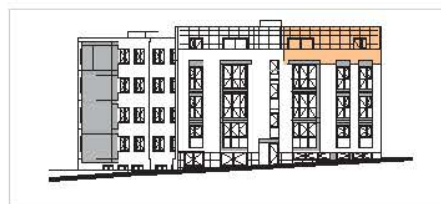

Cocina	9,17 m ²
Tendedero	2,00 m ²
Salón	20,69 m ²
Habitación Principal	12,09 m ²
Baño Principal	3,44 m ²
Habitación 1	8,20 m ²
Baño	2,58 m ²
SUPERFICIE ÚTIL	58,16 m ²
TERRAZA	26,29 m ²
SUPERFICIE CONSTRUIDA	75,18 m ²

