


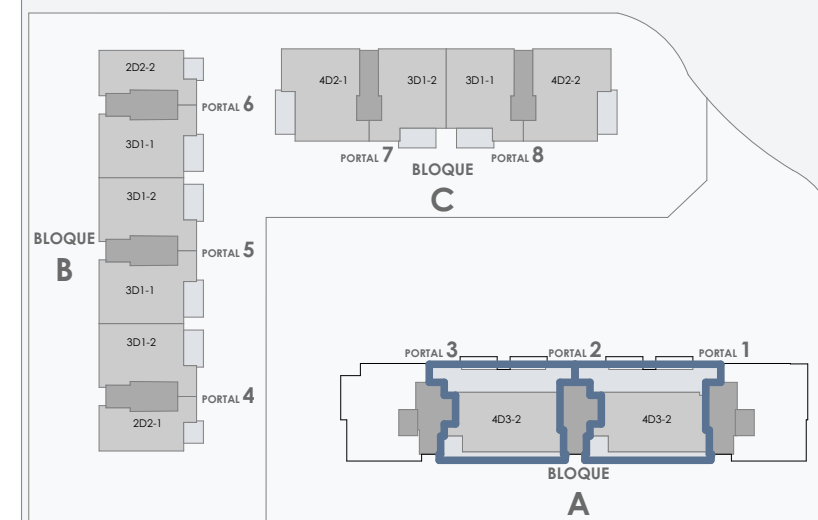

PLANTA ÁTICO BLOQUE A

SUPERFICIES 4D3-1

ESTANCIA	S.ÚTIL	S.ÚTIL N/C
Recibidor	1,89	
Distribuidor	4,59	
Cocina	11,93	
Salón - comedor	27,05	
Dormitorio 1	12,26	
Dormitorio 2	9,95	
Dormitorio 3	9,95	
Dormitorio 4	9,01	
Baño 1	4,29	
Baño 2	4,00	
Aseo	3,00	
Terraza 1		53,48
Terraza 2		22,04
TOTAL S. ÚTIL	97,92	75,52
TOTAL S. CONST	141,98	

VIVIENDA EN ÁTICO DE
CUATRO DORMITORIOS, TRES
BAÑOS, SALÓN-COMEDOR,
COCINA Y DOS TERRAZAS




4D3-2


EAI arquitectura S.L.P.
C/ Bristol 16, local 3. 28028. Madrid
WWW.EAIarquitectura.es

VIVIENDA TIPO 4D3-2

2 VIVIENDAS

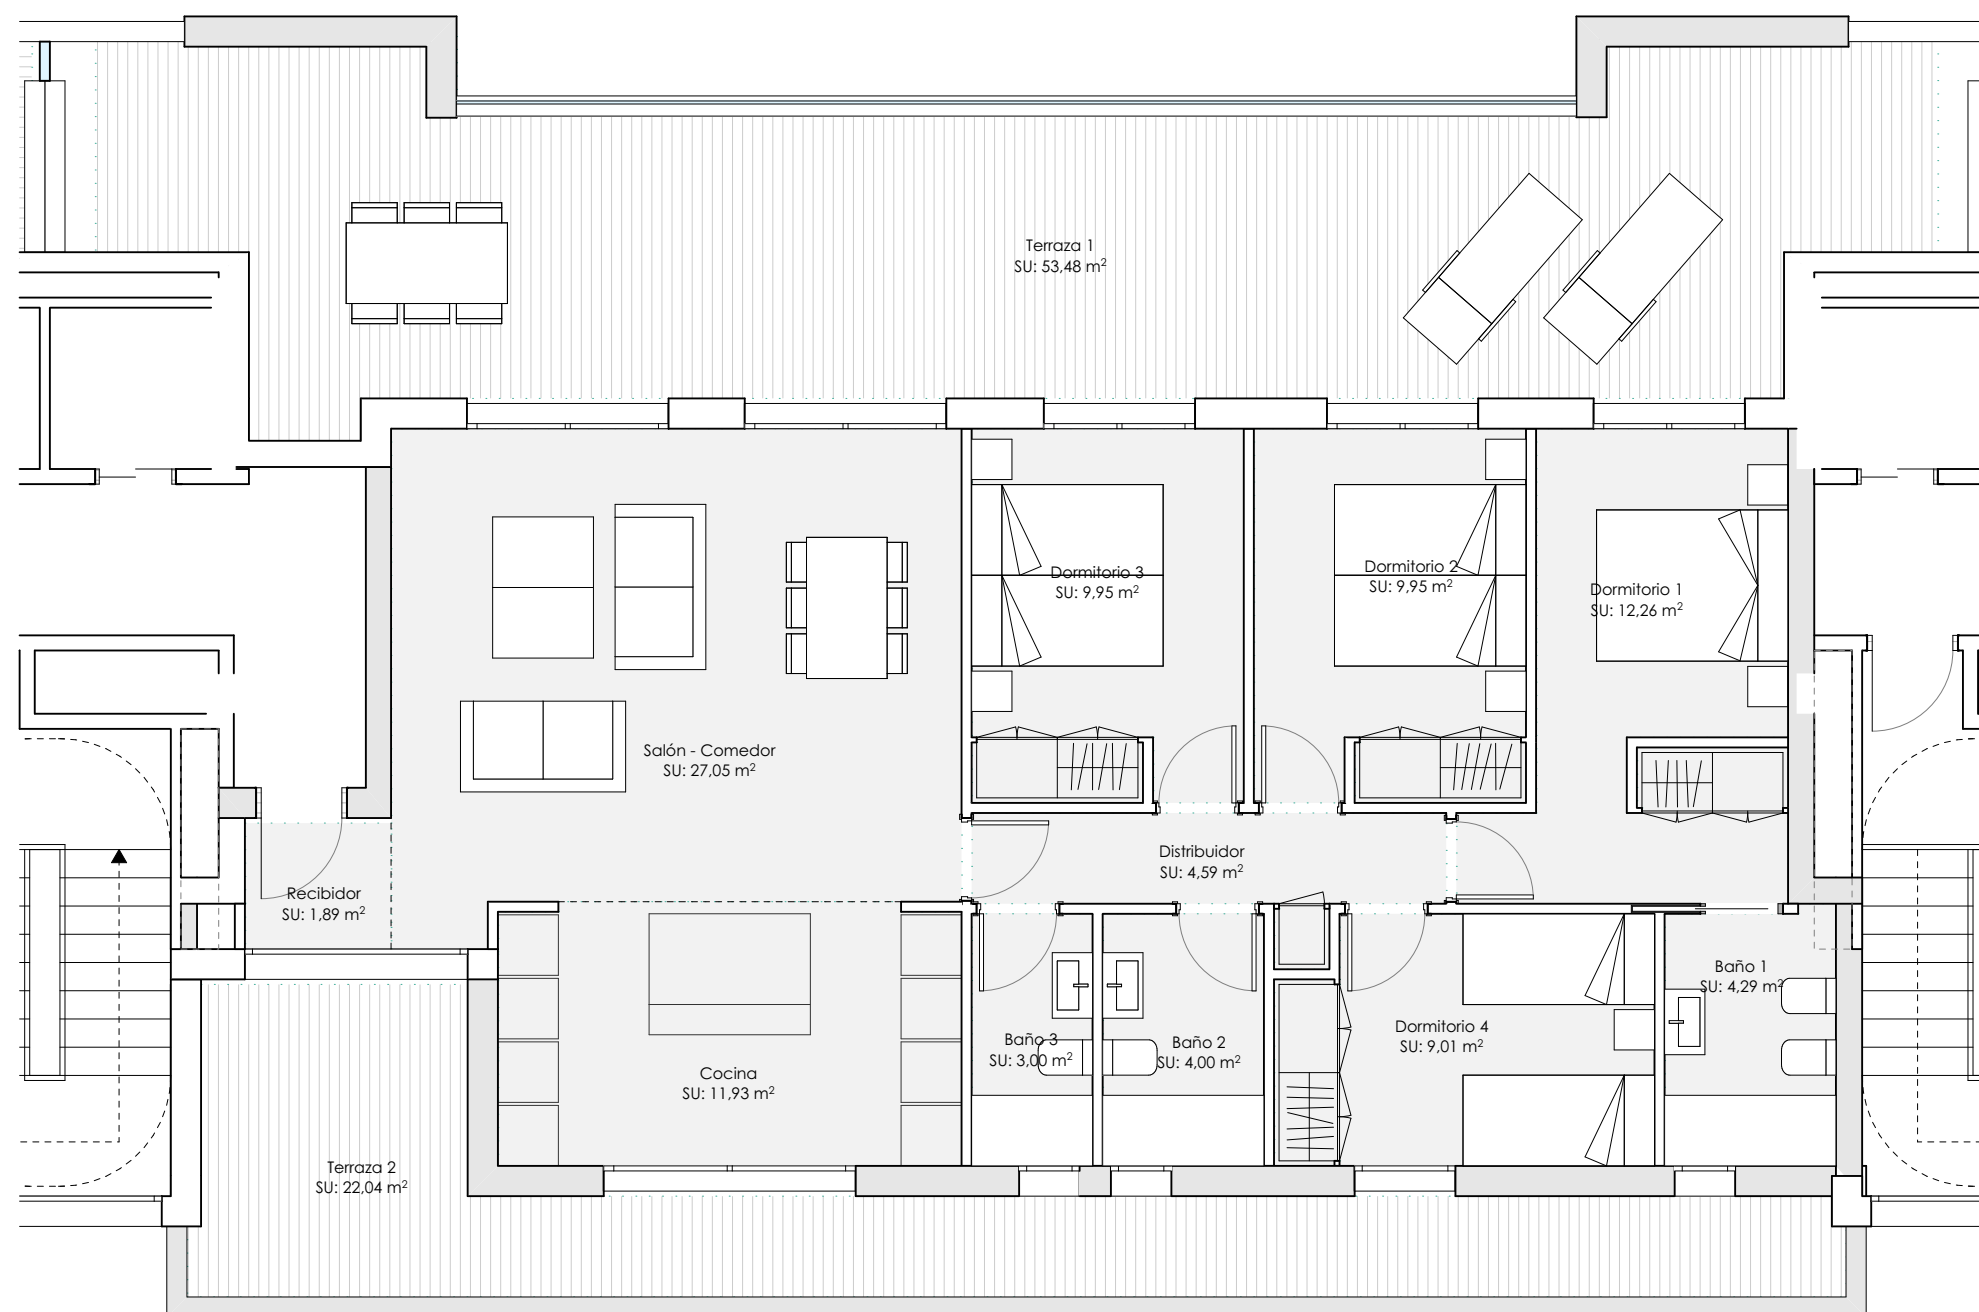

VIVIENDA 4D3-2 E:1/75

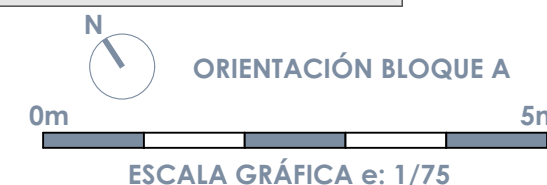

(*) "Las superficies son aproximadas y podrían sufrir variaciones por necesidades técnicas, durante la ejecución de la obra"

(**) "Las superficies construidas y útiles incluyen el 100% de terraza cubierta."

(***) "La orientación de la vivienda depende del bloque en el que se encuentre situada ."