




PLANTA SEMISÓTANO

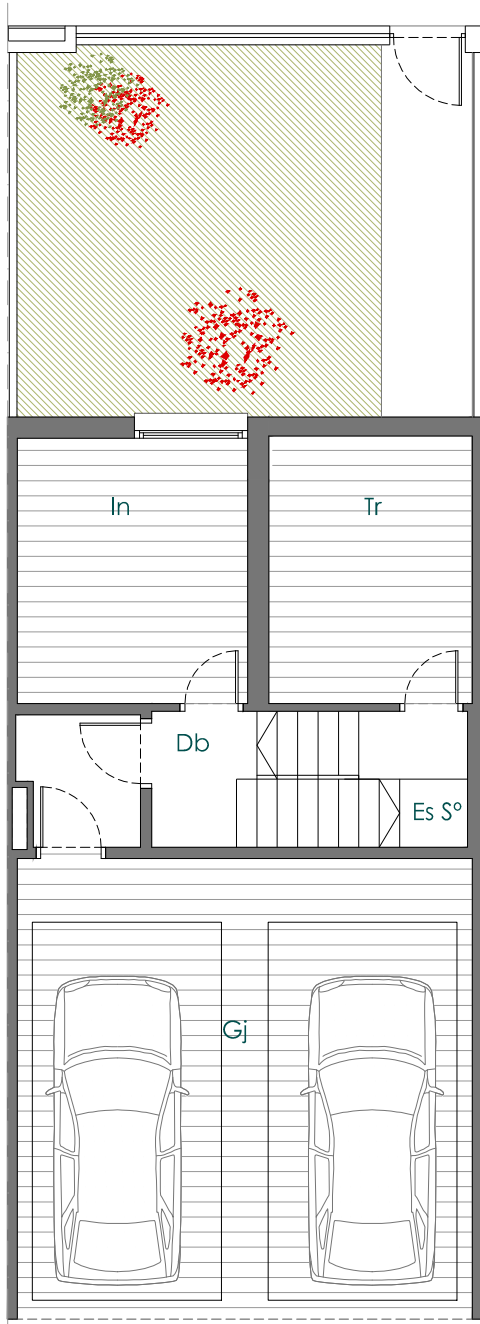


PLANTA BAJA

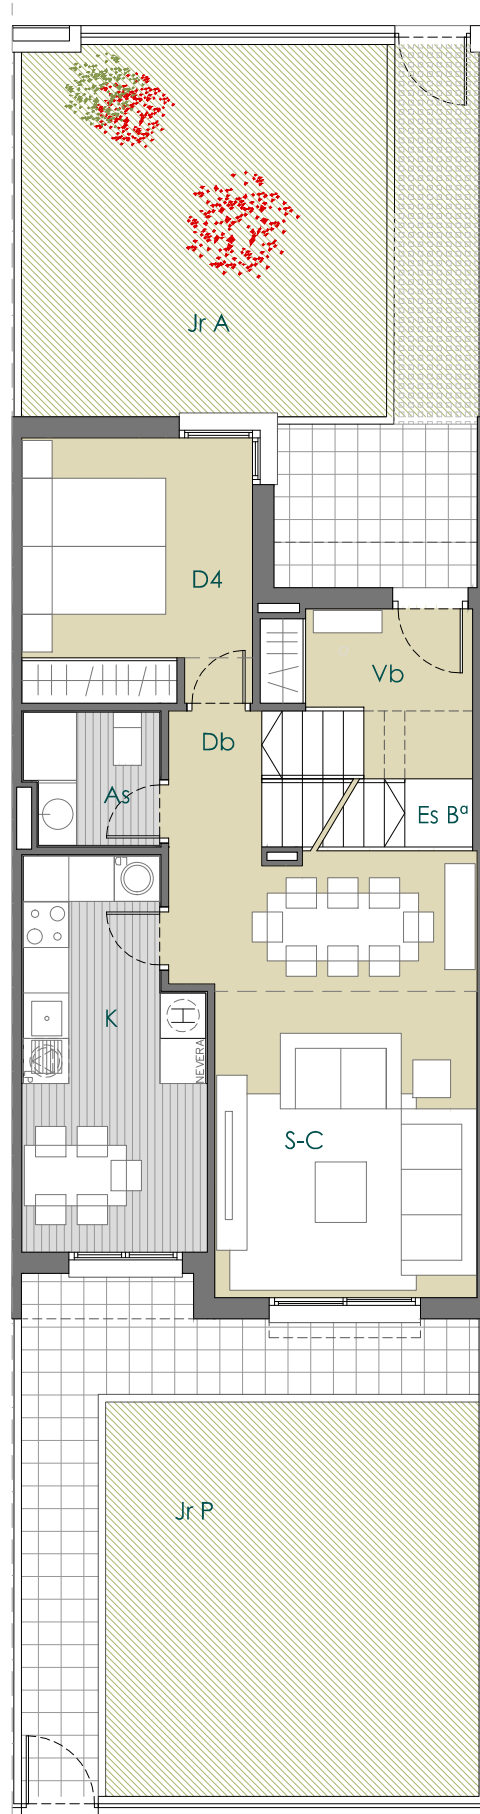

PLANTA PRIMERA

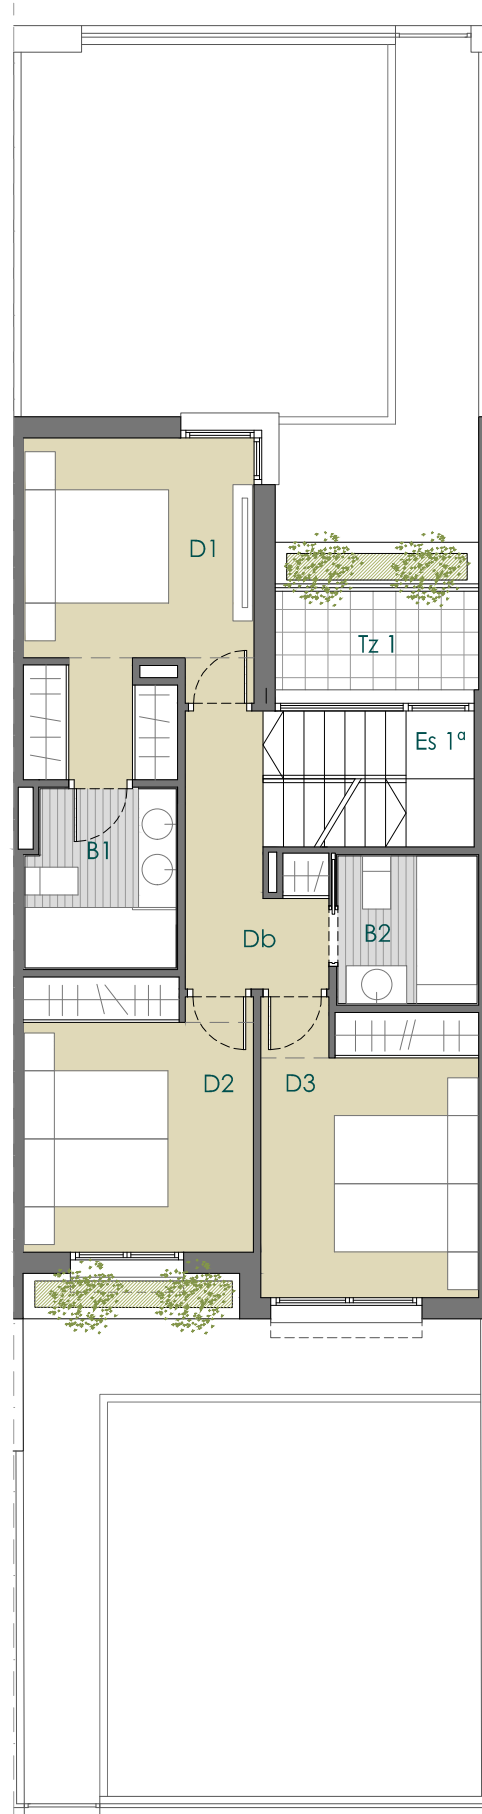

PLANTA ÁTICO

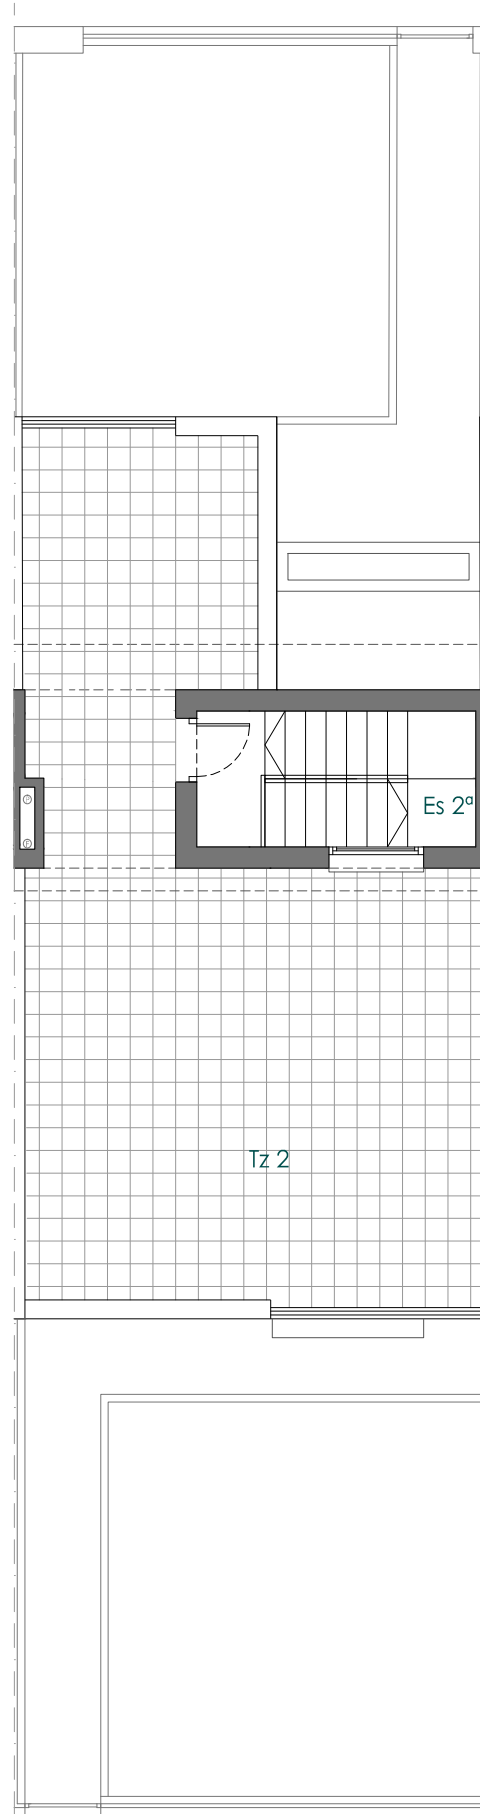

VIVIENDA 2 16 UD

PLANTA SEMISÓTANO

GARAJE	36.66 m ²
INSTALACIONES	10.70 m ²
TRASTERO	9.53 m ²
VESTÍBULO	2.69 m ²
DISTRIBUIDOR	3.56 m ²
ESCALERA	3.97 m ²
TOTAL ÚTIL SEMISÓTANO	67.11 m ²

TOTAL UTIL INTERIOR

SEMISÓTANO	67.11 m ²
BAJA	57.64 m ²
PRIMERA	52.59 m ²
ÁTICO	6.64 m ²
TOTAL ÚTIL INTERIOR s/r	116.87 m ²
TOTAL ÚTIL INTERIOR	183.98 m ²

PLANTA BAJA

SALÓN-COMEDOR	21.56 m ²
COCINA	11.59 m ²
DORMITORIO 4	10.65 m ²
VESTÍBULO	4.91 m ²
DISTRIBUIDOR	2.21 m ²
ASEO	2.99 m ²
ESCALERA	3.73 m ²
JARDÍN ANTERIOR	35.75 m ²
JARDÍN POSTERIOR	39.55 m ²
TOTAL ÚTIL INTERIOR Bº	57.64 m ²
TOTAL ÚTIL EXTERIOR Bº	75.30 m ²

TOTAL UTIL EXTERIOR

BAJA	75.30 m ²
PRIMERA	3.50 m ²
ÁTICO	50.66 m ²
TOTAL ÚTIL EXTERIOR	129.46 m ²

SUPERFICIES ÚTILES COMPUTABLES VPPL

TOTAL ÚTIL INTERIOR s/r	116.87 m ²
ÚTI EXTERIOR COMP VPPL	11.69 m ²
TOTAL ÚTIL COMPUTABLE	128.56 m ²

PLANTA PRIMERA

DORMITORIO 1	12.44 m ²
DORMITORIO 2	10.78 m ²
DORMITORIO 3	11.00 m ²
BAÑO 1	4.56 m ²
BAÑO 2	3.59 m ²
DISTRIBUIDOR	5.20 m ²
ESCALERA	5.02 m ²
TERRAZA 1	3.50 m ²
TOTAL ÚTIL INTERIOR 1º	52.59 m ²
TOTAL ÚTIL EXTERIOR 1º	3.50 m ²

PLANTA ÁTICO

SALA DE ESTAR	0 m ²
ESCALERA	6.64 m ²
TERRAZA 2	50.66 m ²
TOTAL ÚTIL INTERIOR Aº	6.64 m ²
TOTAL ÚTIL EXTERIOR Aº	50.66 m ²



Vivienda tipo 2

4 Dormitorios + Trastero

parcelas 2 a 9 _ 12 a 19

Sótano + 2 Plantas + Solarium

Las infografías y planos tienen carácter informativo, los planos de la vivienda y la memoria de calidades pueden sufrir modificaciones debidas a exigencias técnicas, jurídicas o administrativas. Amueblamiento no incluido. Toda la información relativa al RD 515/89 se encuentra en las oficinas sitas en la Glorieta de Cuatro Caminos 6 y 7, planta 8ª. 28020 Madrid. Tlf: 911265603

PROMUEVE



Alameda del Cañaveral Plaza
SOC. COOP. MAD.

GESTIONA



40 Chalets Adosados VPPL
Parcela M-22A UZP-2.01 El Cañaveral Madrid