


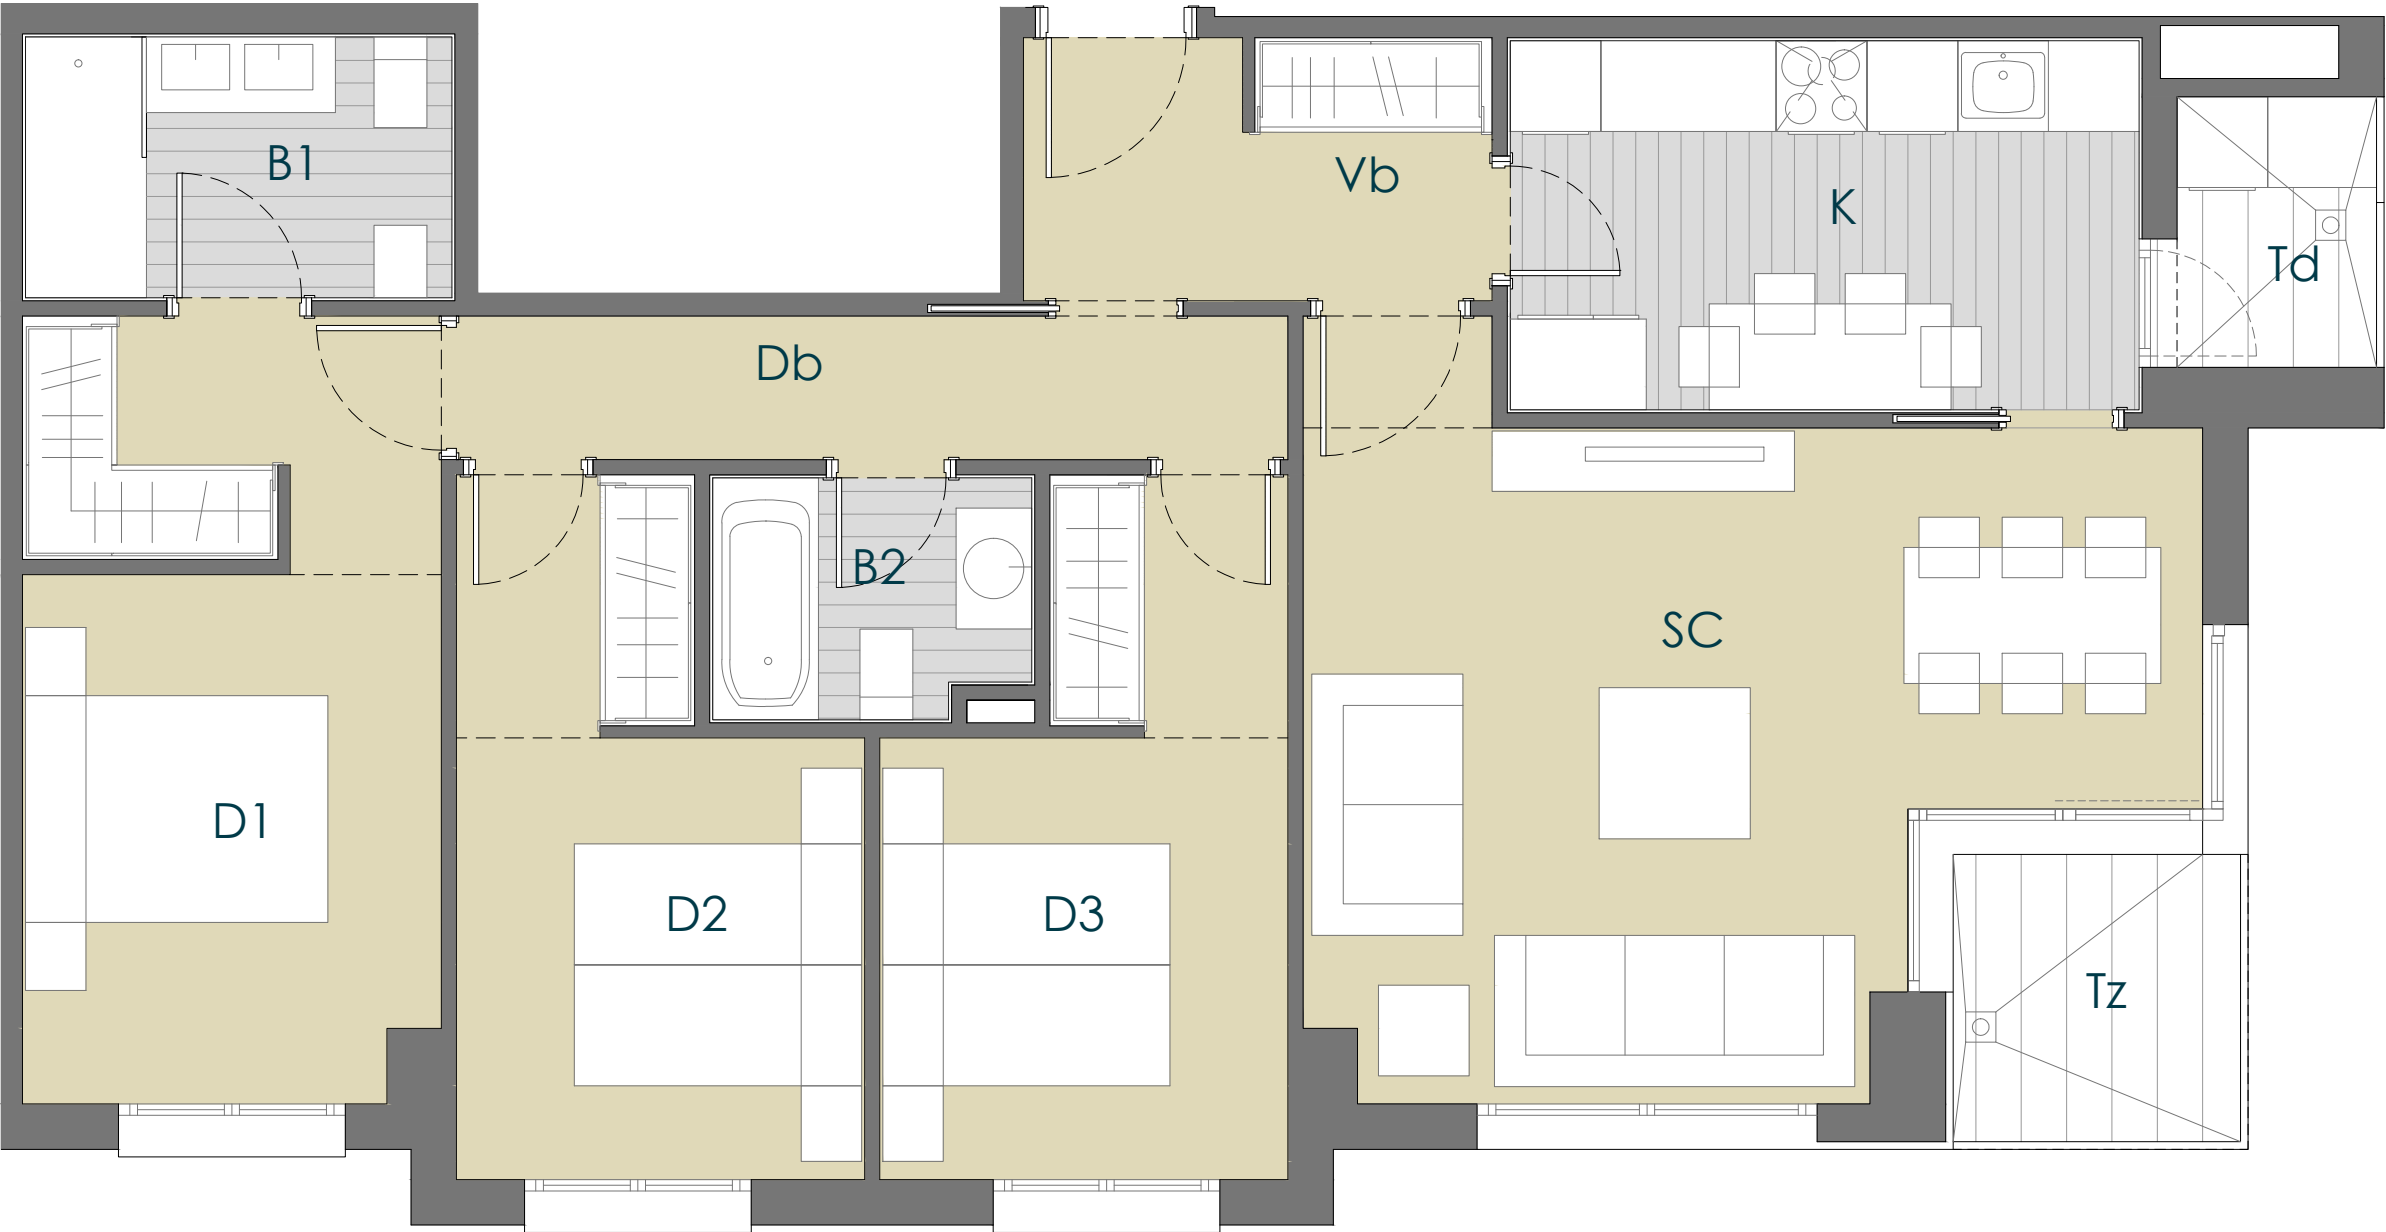

VIVIENDA TIPO 8 V.L.	4 UD
VESTIBULO	5.34 m²
COCINA	10.15 m²
SALÓN-COMEDOR	23.35 m²
DISTRIBUIDOR	5.23 m²
BAÑO 1	4.86 m²
BAÑO 2	3.24 m²
DORMITORIO 1	14.02 m²
DORMITORIO 2	10.57 m²
DORMITORIO 3	10.57 m²
TOTAL ÚTIL INTERIOR	87.33 m²
TERRAZA	3.61 m²
TENDEDERO	2.51 m²
TOTAL CONSTRUIDA	106.17 m²
CONSTRUIDA TOTAL	131.97 m²
con parte proporcional de Zonas Comunes	




116 Viviendas VL y VPRG
U.E. 2 Parcela 1B del P.P. Sector NPR "QUATRE CARRERES"
Carrer d' Antonio Ferrandis, Valencia



VT8L - 3 Dormitorios (4 Uds)

Las infografías y planos tienen carácter informativo, los planos de la vivienda y la memoria de calidades pueden sufrir modificaciones debidas a exigencias técnicas, jurídicas o administrativas. Amueblamiento no incluido. Toda la información relativa al RD 515/89 se encuentra en las oficinas sitas en la Delegación Levante: Calle Colón, 60 , 8ºG, 46004 Valencia Tlf:664300003

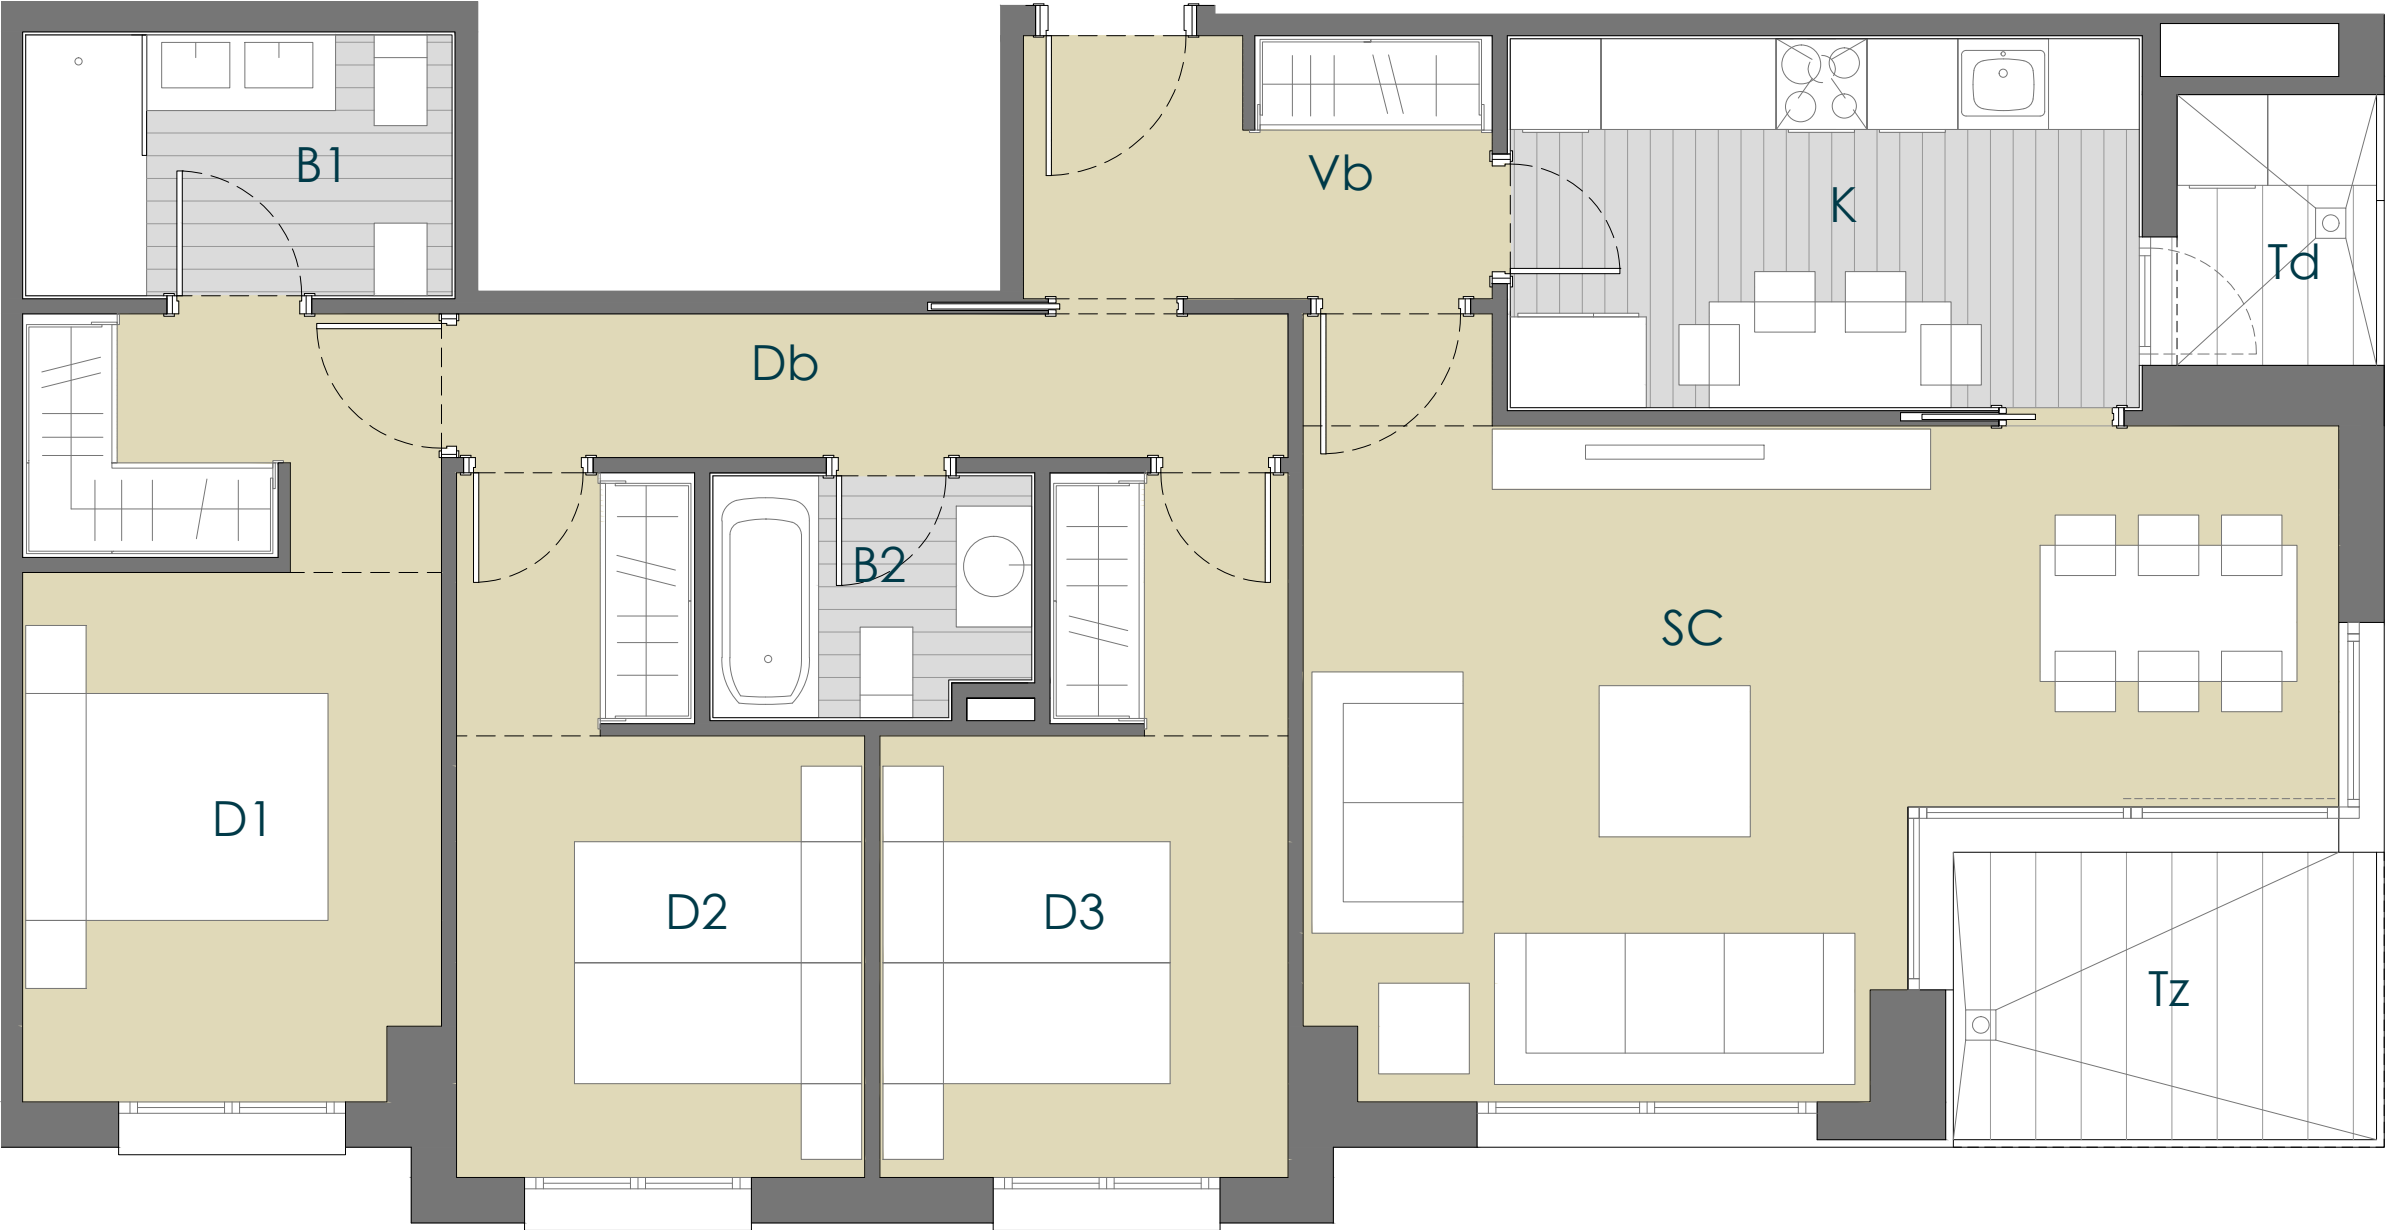

VIVIENDA TIPO 9 V.L.	10 UD
VESTIBULO	5.34 m²
COCINA	10.15 m²
SALÓN-COMEDOR	25.62 m²
DISTRIBUIDOR	5.23 m²
BAÑO 1	4.86 m²
BAÑO 2	3.24 m²
DORMITORIO 1	14.02 m²
DORMITORIO 2	10.57 m²
DORMITORIO 3	10.57 m²
TOTAL ÚTIL INTERIOR	89.60 m²
TERRAZA	5.32 m²
TENEDERO	2.51 m²
TOTAL CONSTRUIDA	109.70 m²
CONSTRUIDA TOTAL	136.39 m²
con parte proporcional de Zonas Comunes	




116 Viviendas VL y VPRG
U.E. 2 Parcela 1B del P.P. Sector NPR "QUATRE CARRERES"
Carrer d' Antonio Ferrandis, Valencia

GESTIONA
prygesa

VT9L - 3 Dormitorios (10 Uds)

Las infografías y planos tienen carácter informativo, los planos de la vivienda y la memoria de calidades pueden sufrir modificaciones debidas a exigencias técnicas, jurídicas o administrativas. Amueblamiento no incluido. Toda la información relativa al RD 515/89 se encuentra en las oficinas sitas en la Delegación Levante: Calle Colón, 60 , 8ºG, 46004 Valencia **Tlf:664300003**

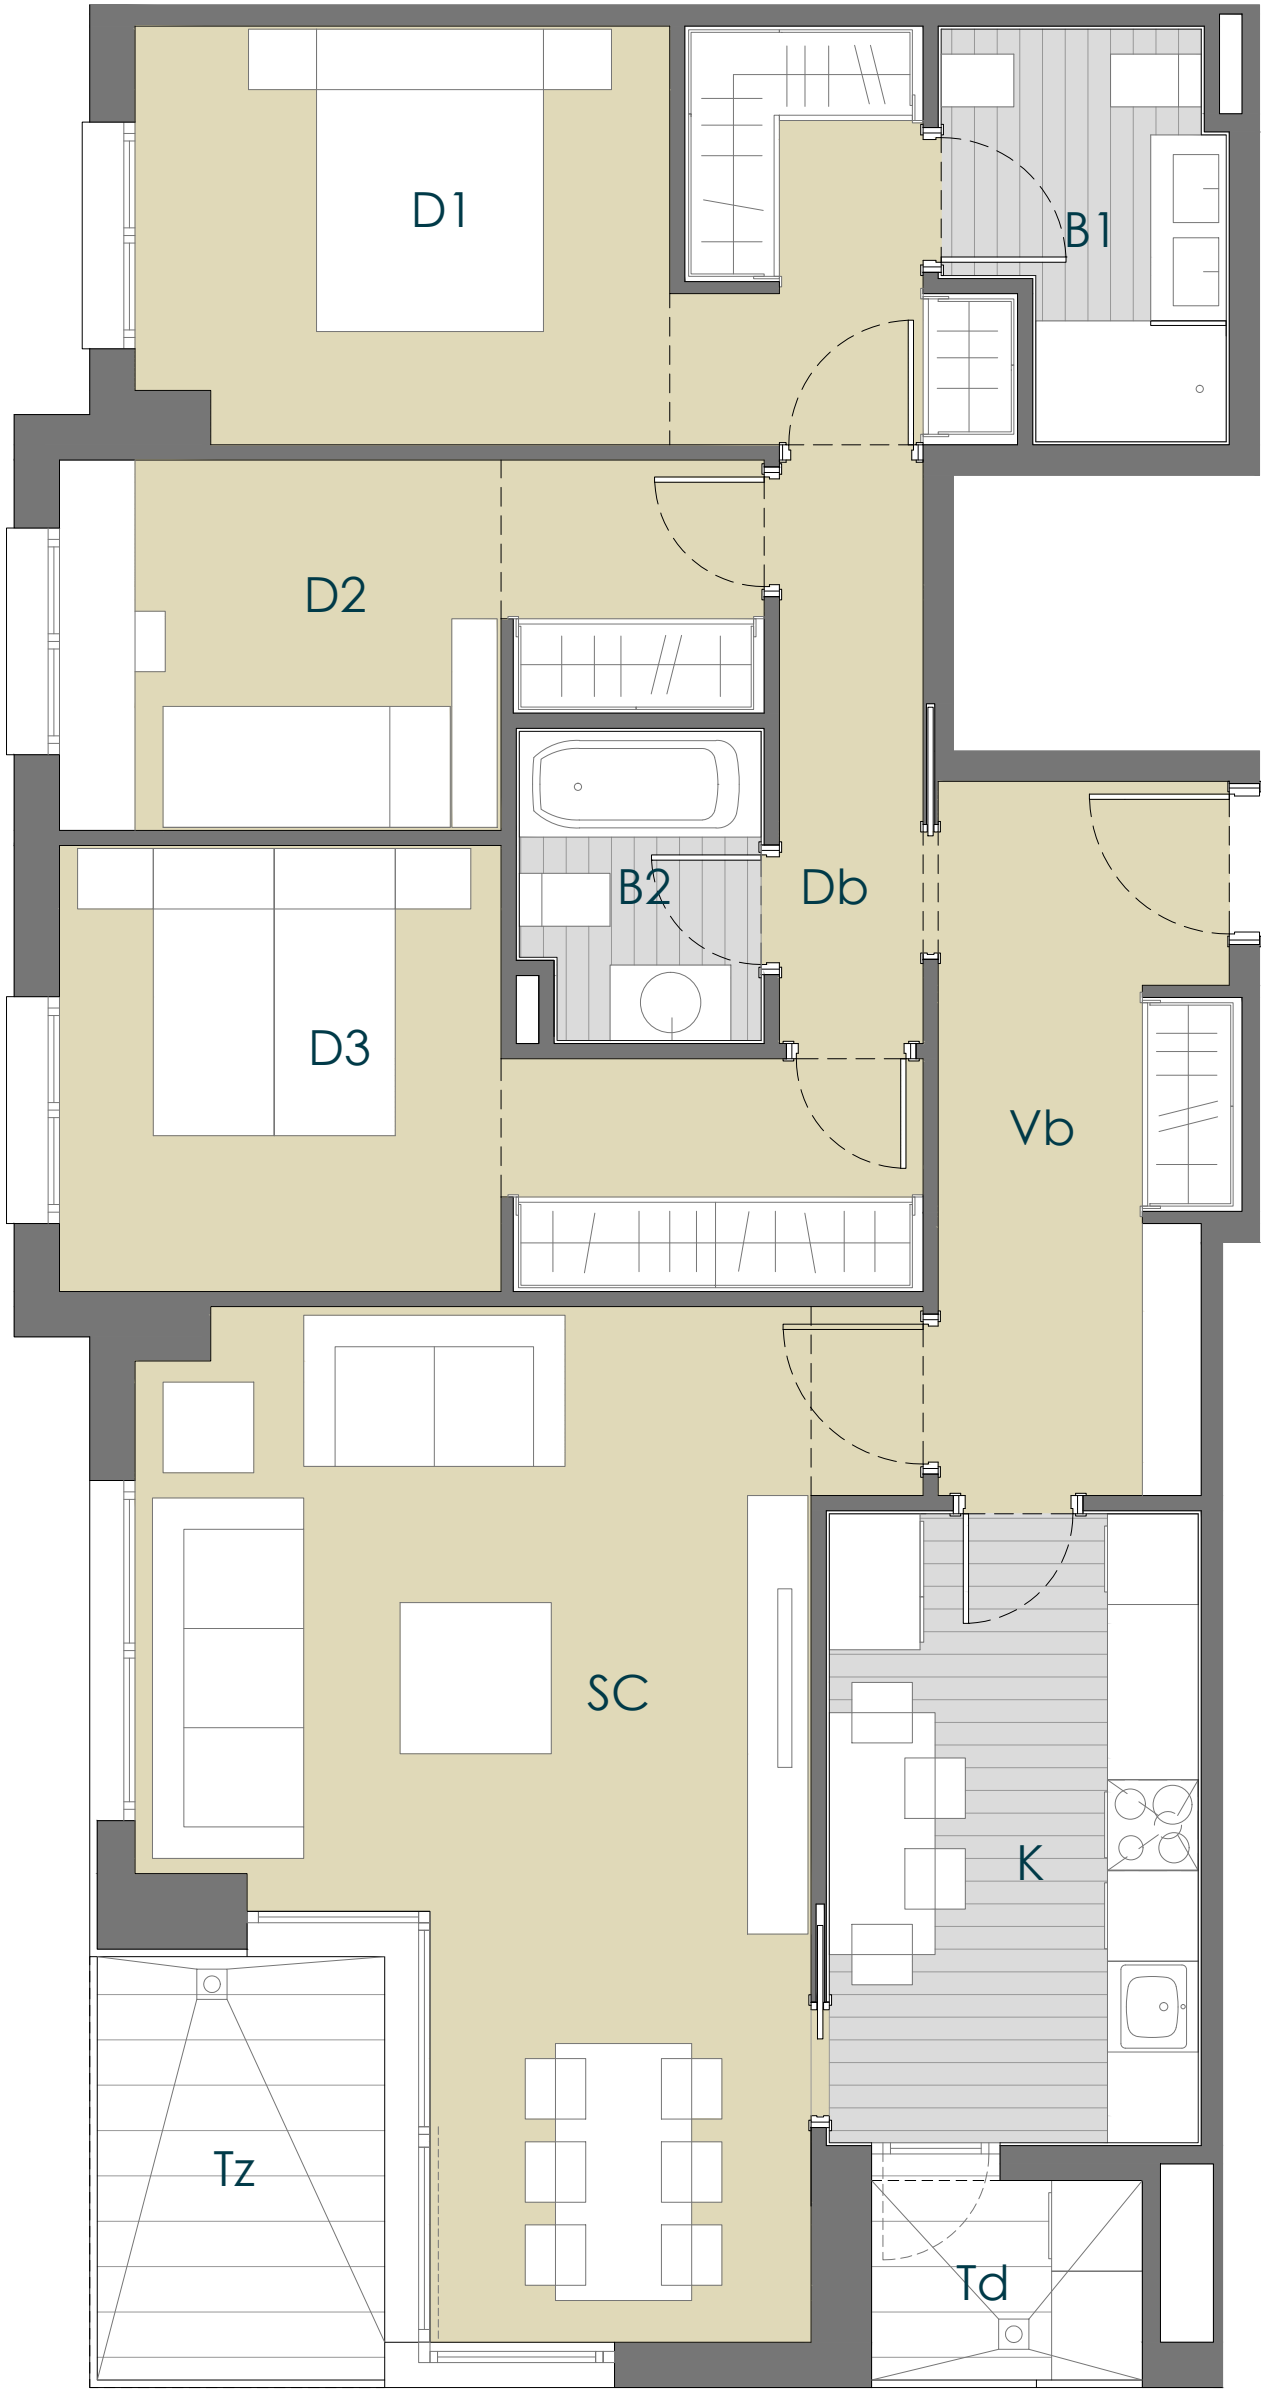

VIVIENDA TIPO 10 V.L.	14 UD
VESTIBULO	8.79 m²
COCINA	10.15 m²
SALÓN-COMEDOR	25.62 m²
DISTRIBUIDOR	3.67 m²
BAÑO 1	4.34 m²
BAÑO 2	3.13 m²
DORMITORIO 1	14.65 m²
DORMITORIO 2	10.02 m²
DORMITORIO 3	12.86 m²
TOTAL ÚTIL INTERIOR	93.24 m²
TERRAZA	5.32 m²
TENEDERO	2.51 m²
TOTAL CONSTRUIDA	113.59 m²
CONSTRUIDA TOTAL	141.32 m²
con parte proporcional de Zonas Comunes	



116 Viviendas VL y VPRG
U.E. 2 Parcela 1B del P.P. Sector NPR "QUATRE CARRERES"
Carrer d' Antonio Ferrandis, Valencia

GESTIONA
prygesa

VT10L - 3 Dormitorios (14 Uds)

Las infografías y planos tienen carácter informativo, los planos de la vivienda y la memoria de calidades pueden sufrir modificaciones debidas a exigencias técnicas, jurídicas o administrativas. Amueblamiento no incluido. Toda la información relativa al RD 515/89 se encuentra en las oficinas sitas en la Delegación Levante: Calle Colón, 60 , 8ºG, 46004 Valencia **Tlf: 664300003**



VIVIENDA TIPO 11 V.L. 4 UD

VESTIBULO 4.27 m²
COCINA 9.25 m²
SALÓN-COMEDOR 25.62 m²
ESTAR 8.79 m²

DISTRIBUIDOR 5.23 m²
ESCALERA 3.32 m²

BAÑO 1 4.86 m²
BAÑO 2 3.24 m²



DORMITORIO 1 14.02 m²
DORMITORIO 2 10.57 m²
DORMITORIO 3 10.57 m²

TOTAL ÚTIL INTERIOR 99.74 m²

TERRAZA 1 5.32 m²
TERRAZA 2 19.84 m²
TENDEDERO 2.51 m²

TOTAL CONSTRUIDA 122.26 m²

CONSTRUIDA TOTAL 151.85 m²
con parte proporcional de Zonas Comunes

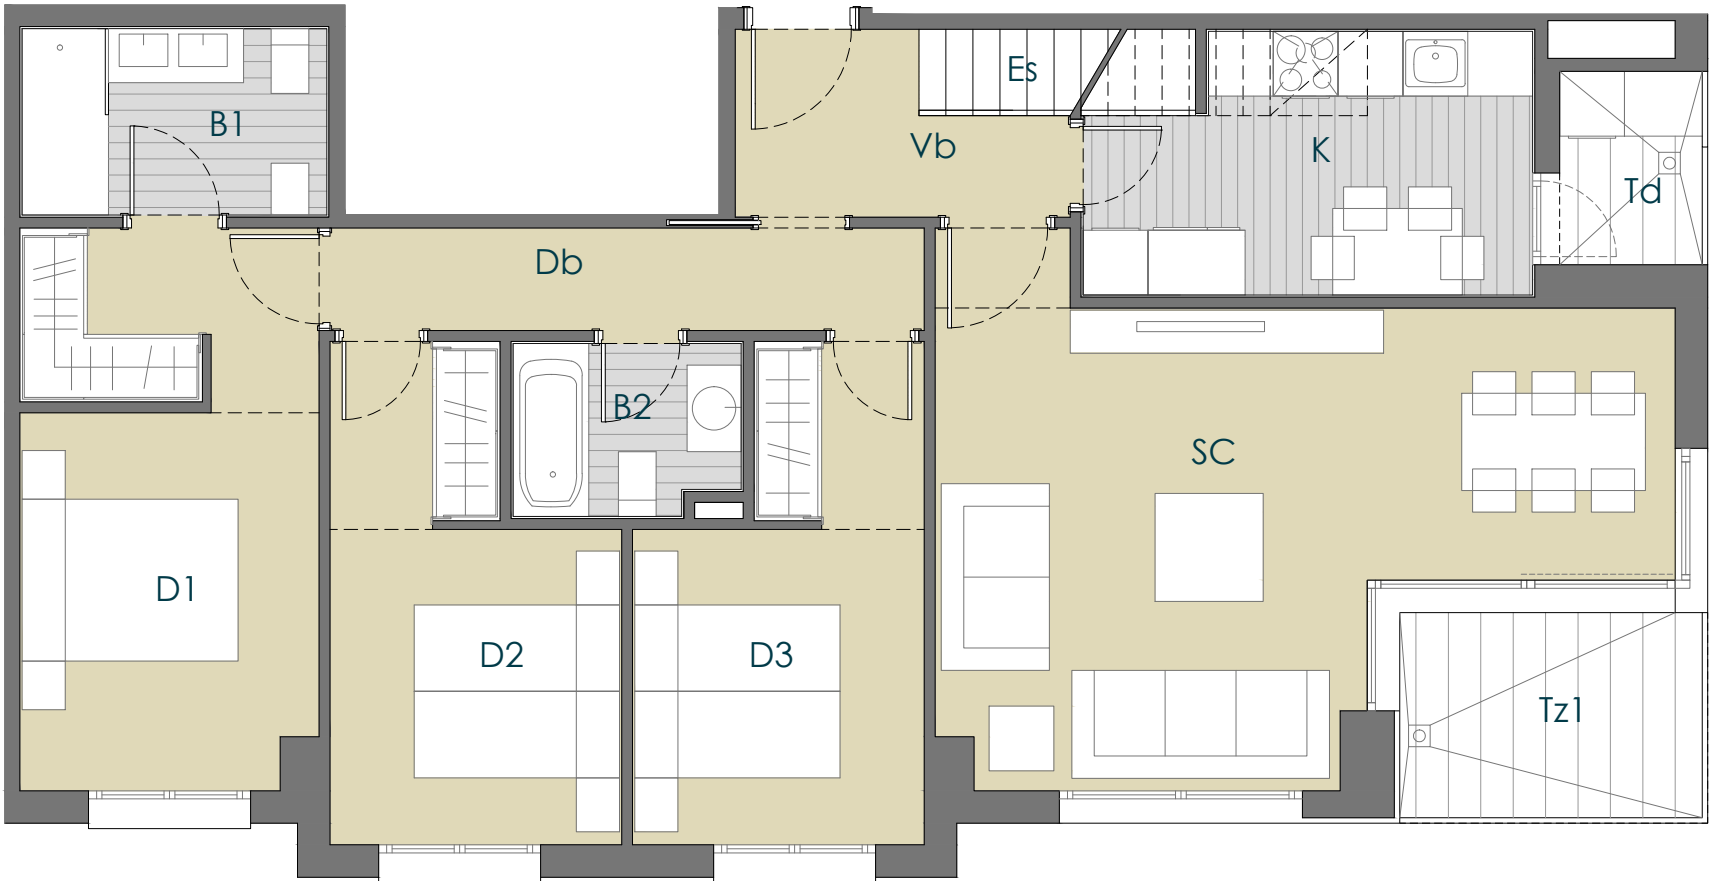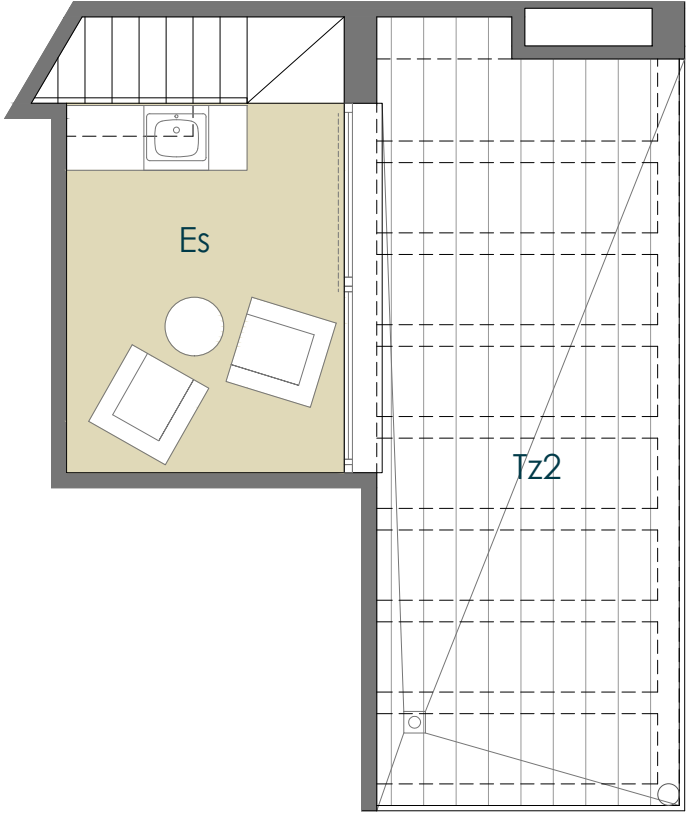



0m 1 2 5

116 Viviendas VL y VPRG
U.E. 2 Parcela 1B del P.P. Sector NPR "QUATRE CARRERES"
Carrer d' Antonio Ferrandis, Valencia

GESTIONA
prygesa

VT11L - 3 Dorm. + sala de estar (4 Uds)

Las infografías y planos tienen carácter informativo, los planos de la vivienda y la memoria de calidades pueden sufrir modificaciones debidas a exigencias técnicas, jurídicas o administrativas. Amueblamiento no incluido. Toda la información relativa al RD 515/89 se encuentra en las oficinas sitas en la Delegación Levante: Calle Colón, 60 , 8ºG, 46004 Valencia **Tlf: 664300003**

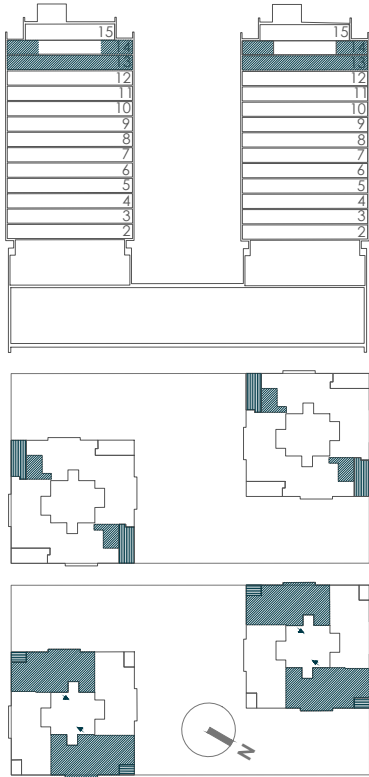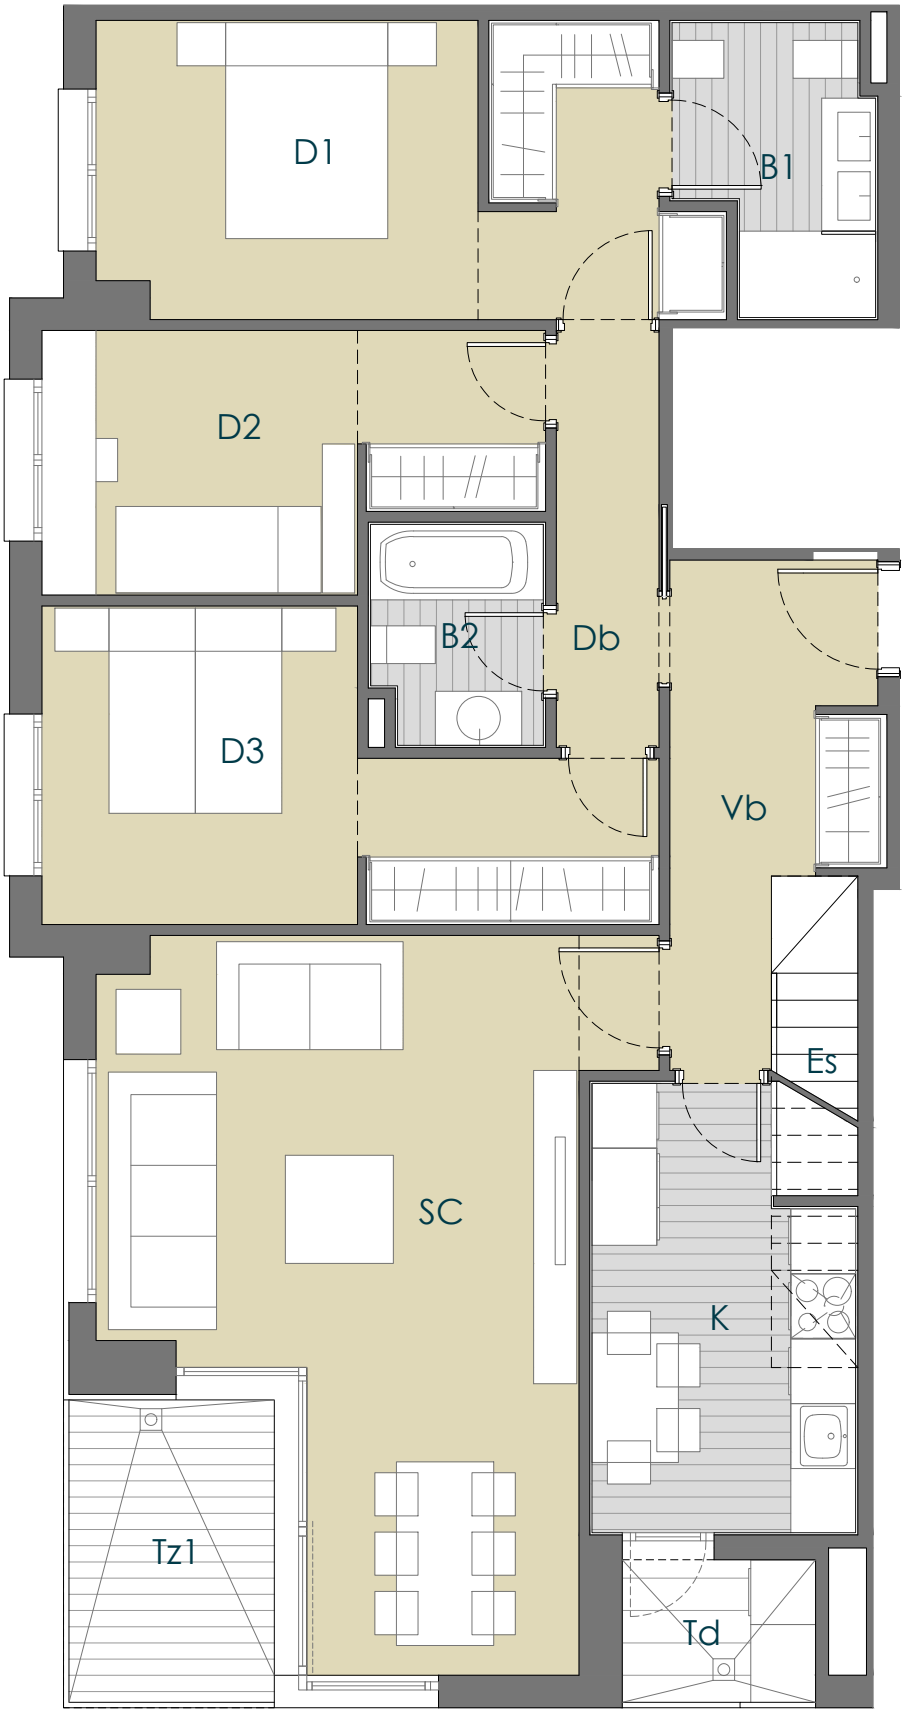

VIVIENDA TIPO 12 V.L. 4 UD

VESTIBULO 7.35 m²
COCINA 9.25 m²
SALÓN-COMEDOR 25.62 m²
ESTAR 8.79 m²

DISTRIBUIDOR 3.67 m²
ESCALERA 3.64 m²

BAÑO 1 4.34 m²
BAÑO 2 3.13 m²


DORMITORIO 1 14.65 m²
DORMITORIO 2 10.02 m²
DORMITORIO 3 12.86 m²

TOTAL ÚTIL INTERIOR 103.32 m²

TERRAZA 1 5.32 m²
TERRAZA 2 19.78 m²
TENEDERO 2.51 m²

TOTAL CONSTRUIDA 126.20 m²

CONSTRUIDA TOTAL 156.81 m²
con parte proporcional de Zonas Comunes

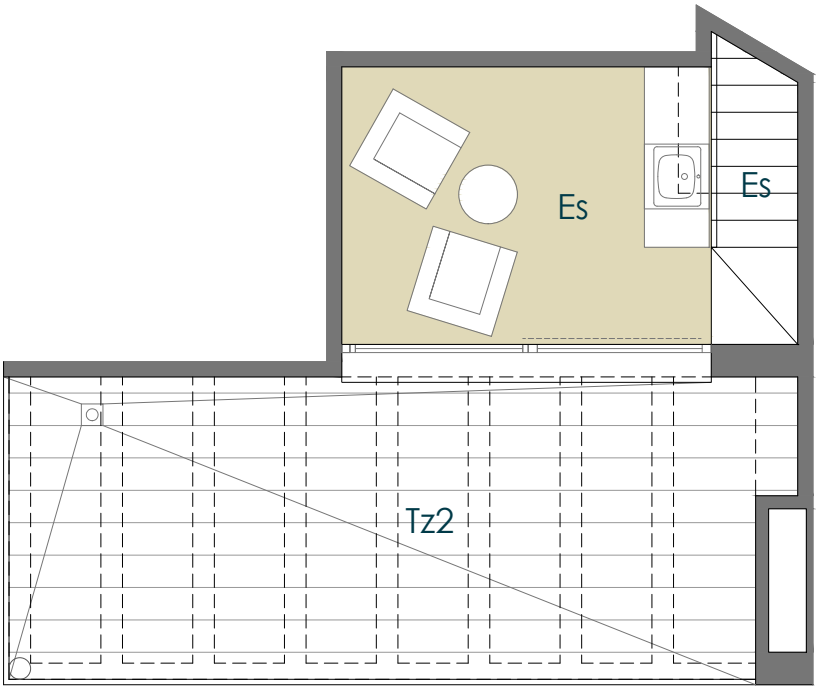


0m 1 2 5

116 Viviendas VL y VPRG
U.E. 2 Parcela 1B del P.P. Sector NPR "QUATRE CARRERES"
Carrer d' Antonio Ferrandis, Valencia

GESTIONA
prygesa

VT12L - 3 Dorm. + sala de estar (4 Uds)

Las infografías y planos tienen carácter informativo, los planos de la vivienda y la memoria de calidades pueden sufrir modificaciones debidas a exigencias técnicas, jurídicas o administrativas. Amueblamiento no incluido. Toda la información relativa al RD 515/89 se encuentra en las oficinas sitas en la Delegación Levante: Calle Colón, 60 , 8ºG, 46004 Valencia Tlf: 664300003

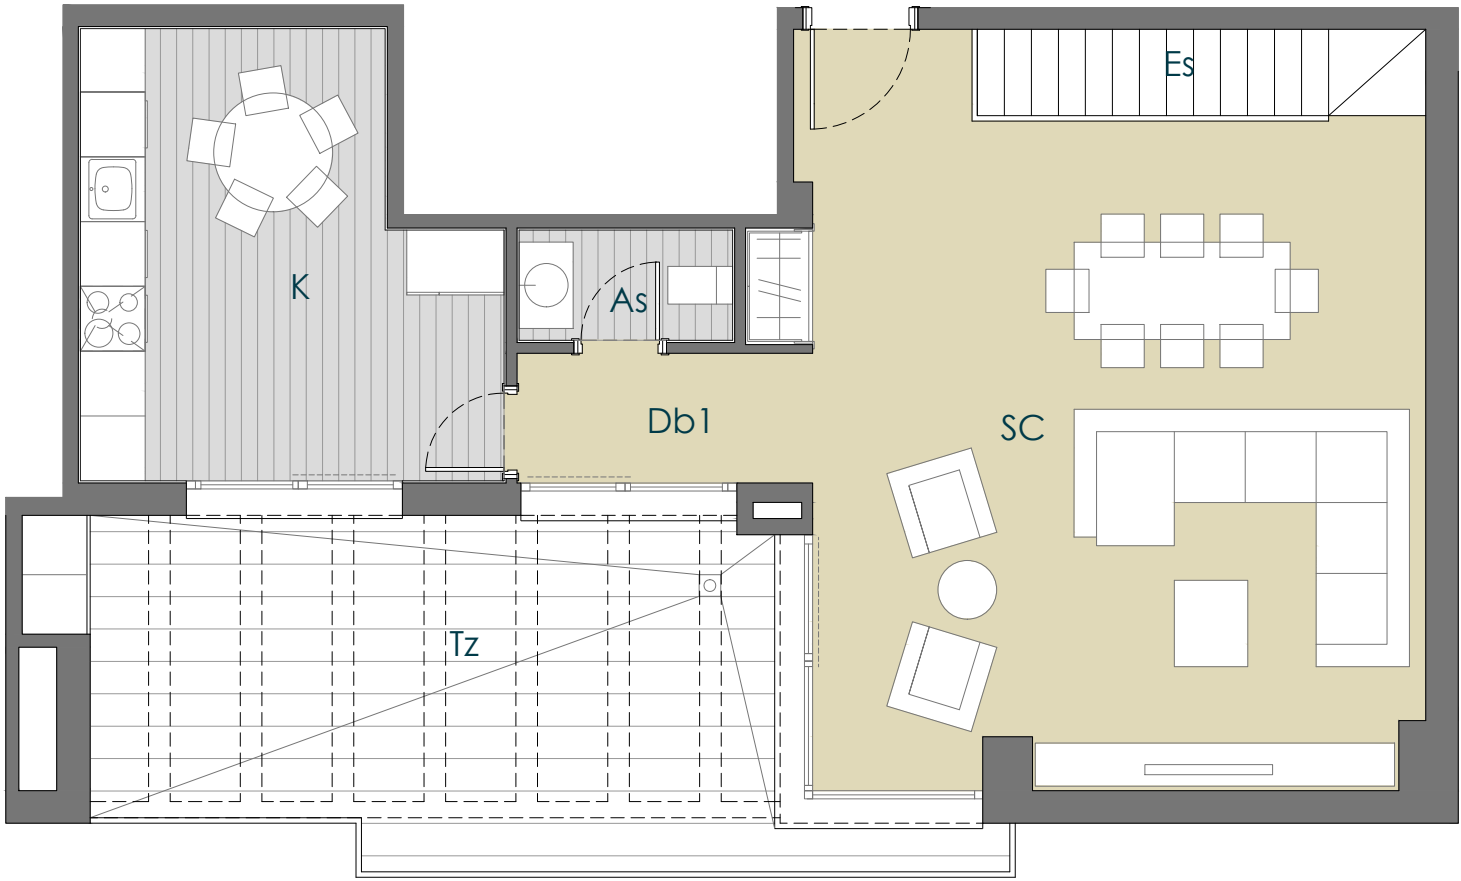

VIVIENDA TIPO 13 V.L. 4 UD

COCINA 14.36 m²
SALÓN-COMEDOR 37.01 m²

DISTRIBUIDOR 1 3.28 m²
DISTRIBUIDOR 2 7.51 m²
ESCALERA 3.32 m²

ASEO 2.01 m²
BAÑO 1 4.86 m²
BAÑO 2 3.24 m²



DORMITORIO 1 14.02 m²
DORMITORIO 2 10.57 m²
DORMITORIO 3 10.57 m²
DORMITORIO 4 14.56 m²

TOTAL ÚTIL INTERIOR 125.31

TERRAZA 21.39 m²

TOTAL CONSTRUIDA 149.31 m²

CONSTRUIDA TOTAL 185.08 m²
con parte proporcional de Zonas Comunes

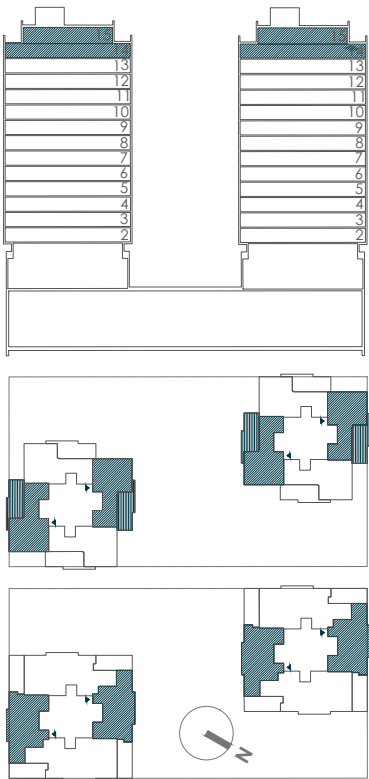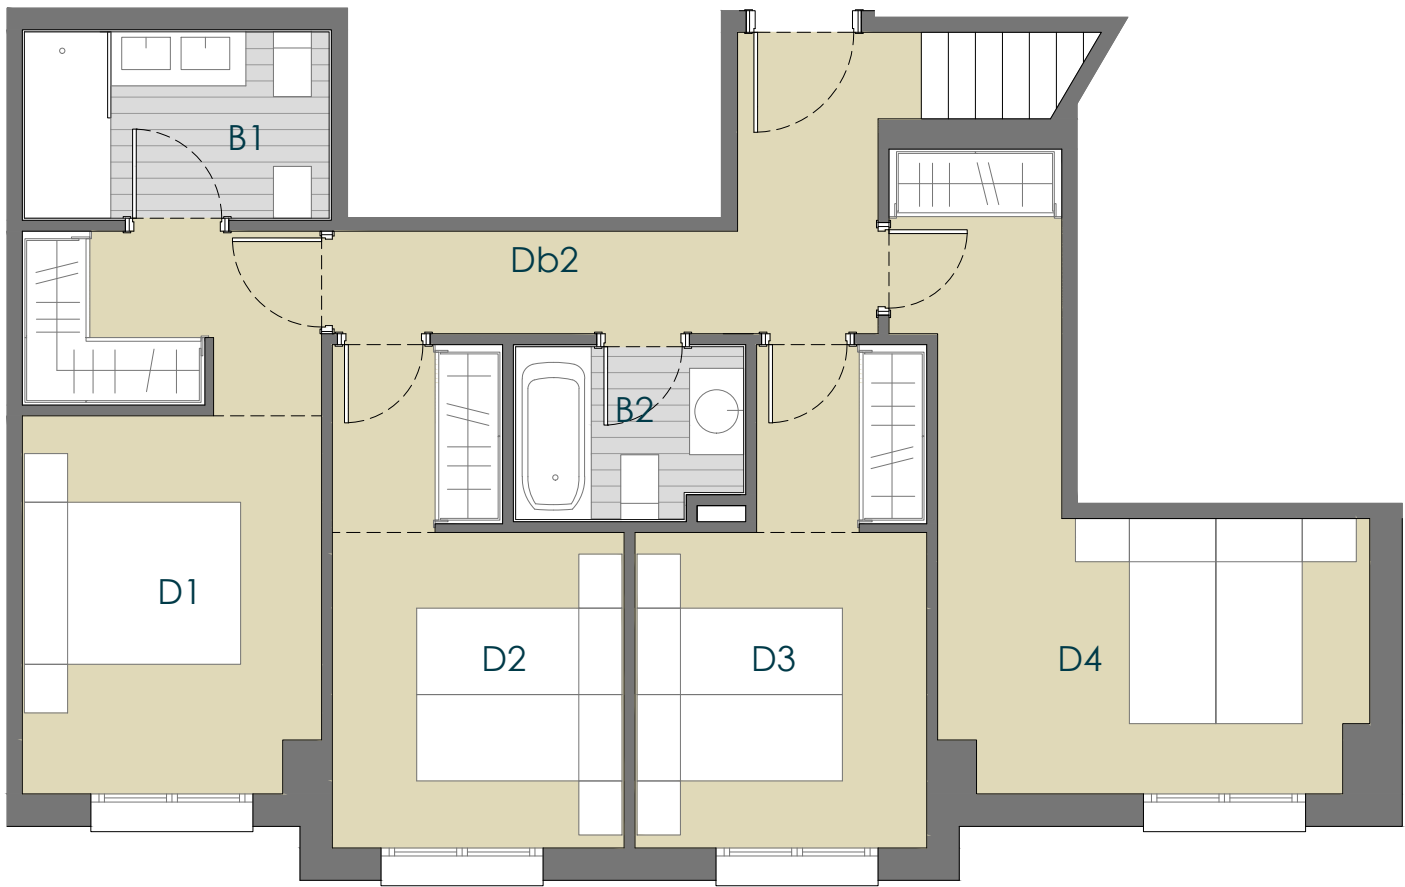

116 Viviendas VL y VPRG
U.E. 2 Parcela 1B del P.P. Sector NPR "QUATRE CARRERES"
Carrer d' Antonio Ferrandis, Valencia

GESTIONA
prygesa

VT13L - 4 Dormitorios dúplex (4 Uds)

Las infografías y planos tienen carácter informativo, los planos de la vivienda y la memoria de calidades pueden sufrir modificaciones debidas a exigencias técnicas, jurídicas o administrativas. Amueblamiento no incluido. Toda la información relativa al RD 515/89 se encuentra en las oficinas sitas en la Delegación Levante: Calle Colón, 60 , 8ºG, 46004 Valencia **Tlf: 664300003**

VIVIENDA TIPO 14 V.L. 4 UD

VESTIBULO	4.63 m ²
COCINA	16.00 m ²
SALÓN-COMEDOR	34.84 m ²
DISTRIBUIDOR 1	2.52 m ²
DISTRIBUIDOR 2	10.87 m ²
ESCALERA	3.56 m ²

ASEO	2.00 m ²
BAÑO 1	4.34 m ²
BAÑO 2	3.13 m ²




DORMITORIO 1	14.65 m ²
DORMITORIO 2	10.02 m ²
DORMITORIO 3	11.24 m ²
DORMITORIO 4	14.48 m ²

TOTAL ÚTIL INTERIOR 132.28 m²

TERRAZA 21.49 m²

TOTAL CONSTRUIDA 156.91 m²

CONSTRUIDA TOTAL 194.67 m²
con parte proporcional de Zonas Comunes

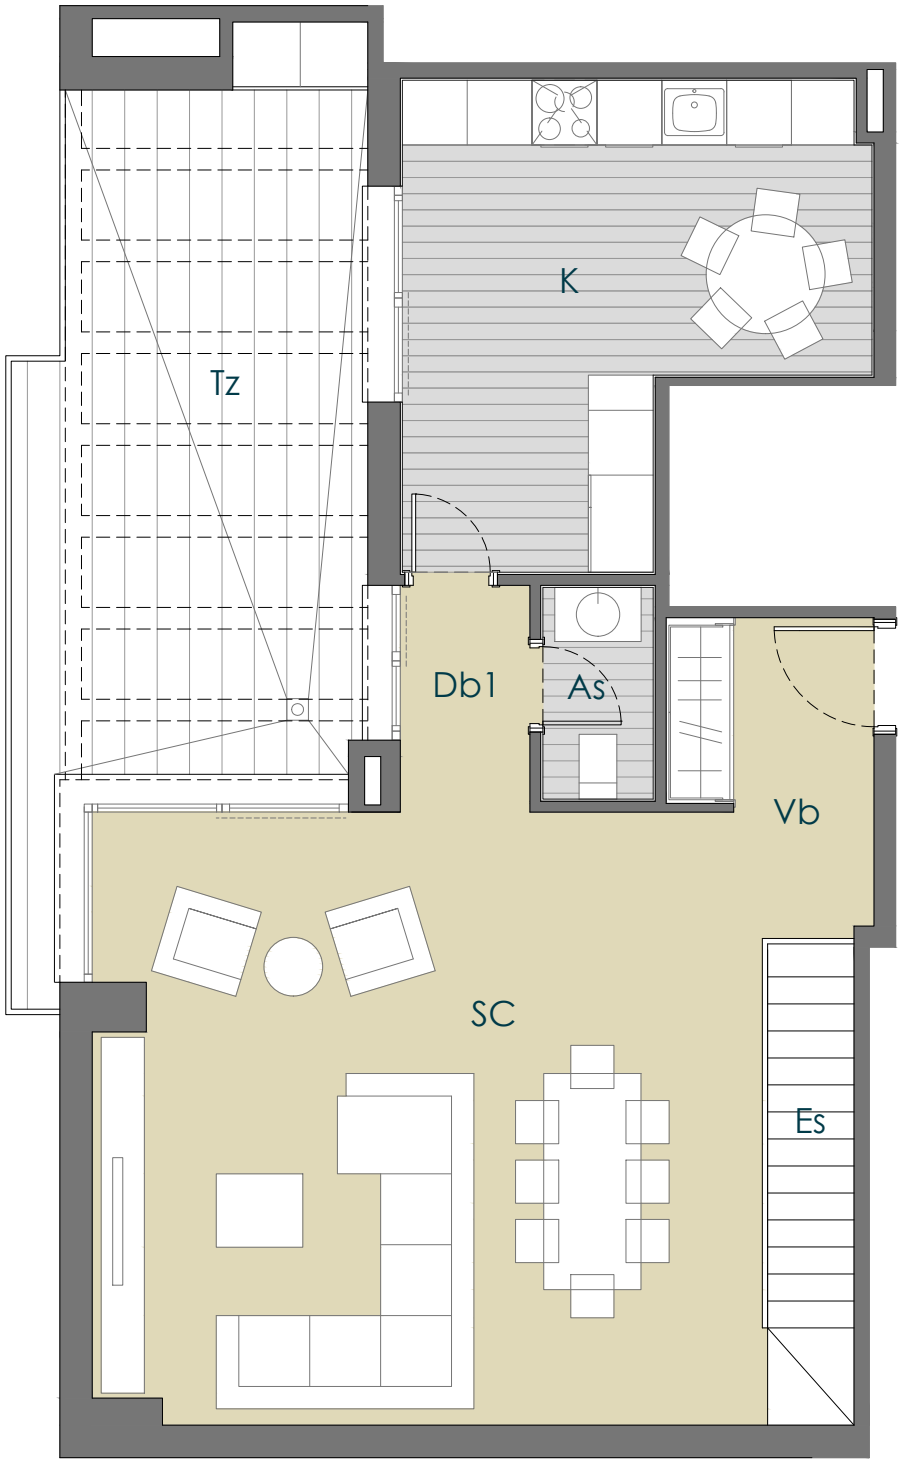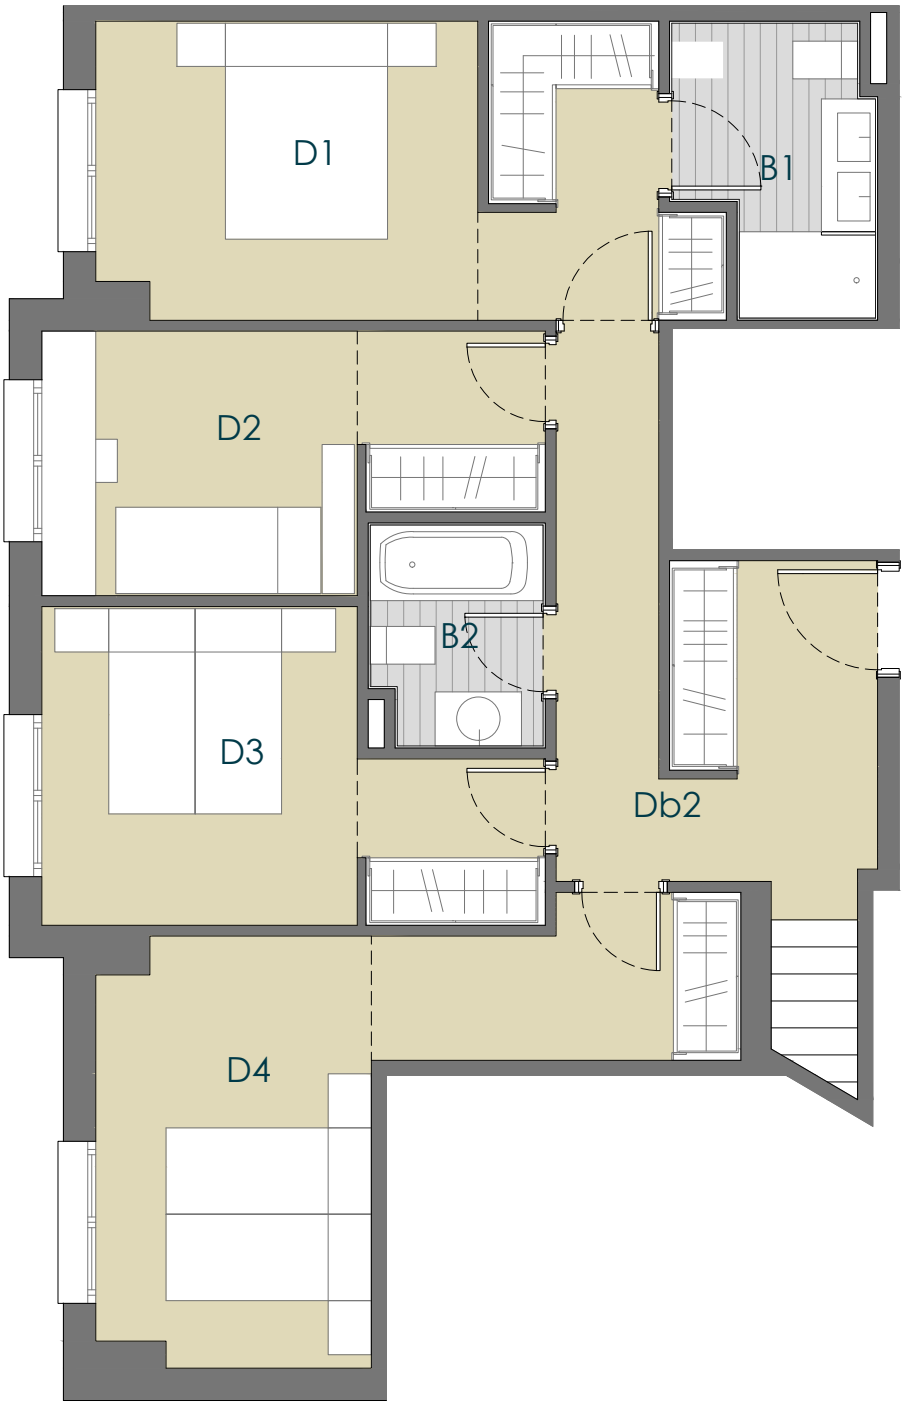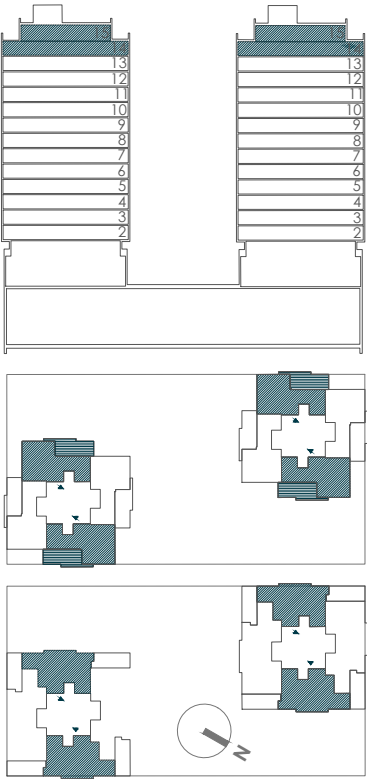

0m 1 2 5

116 Viviendas VL y VPRG
U.E. 2 Parcela 1B del P.P. Sector NPR "QUATRE CARRERES"
Carrer d' Antonio Ferrandis, Valencia

GESTIONA
prygesa

VT14L - 4 Dormitorios dúplex (4 Uds)

Las infografías y planos tienen carácter informativo, los planos de la vivienda y la memoria de calidades pueden sufrir modificaciones debidas a exigencias técnicas, jurídicas o administrativas. Amueblamiento no incluido. Toda la información relativa al RD 515/89 se encuentra en las oficinas sitas en la Delegación Levante: Calle Colón, 60 , 8ºG, 46004 Valencia **Tlf: 664300003**