




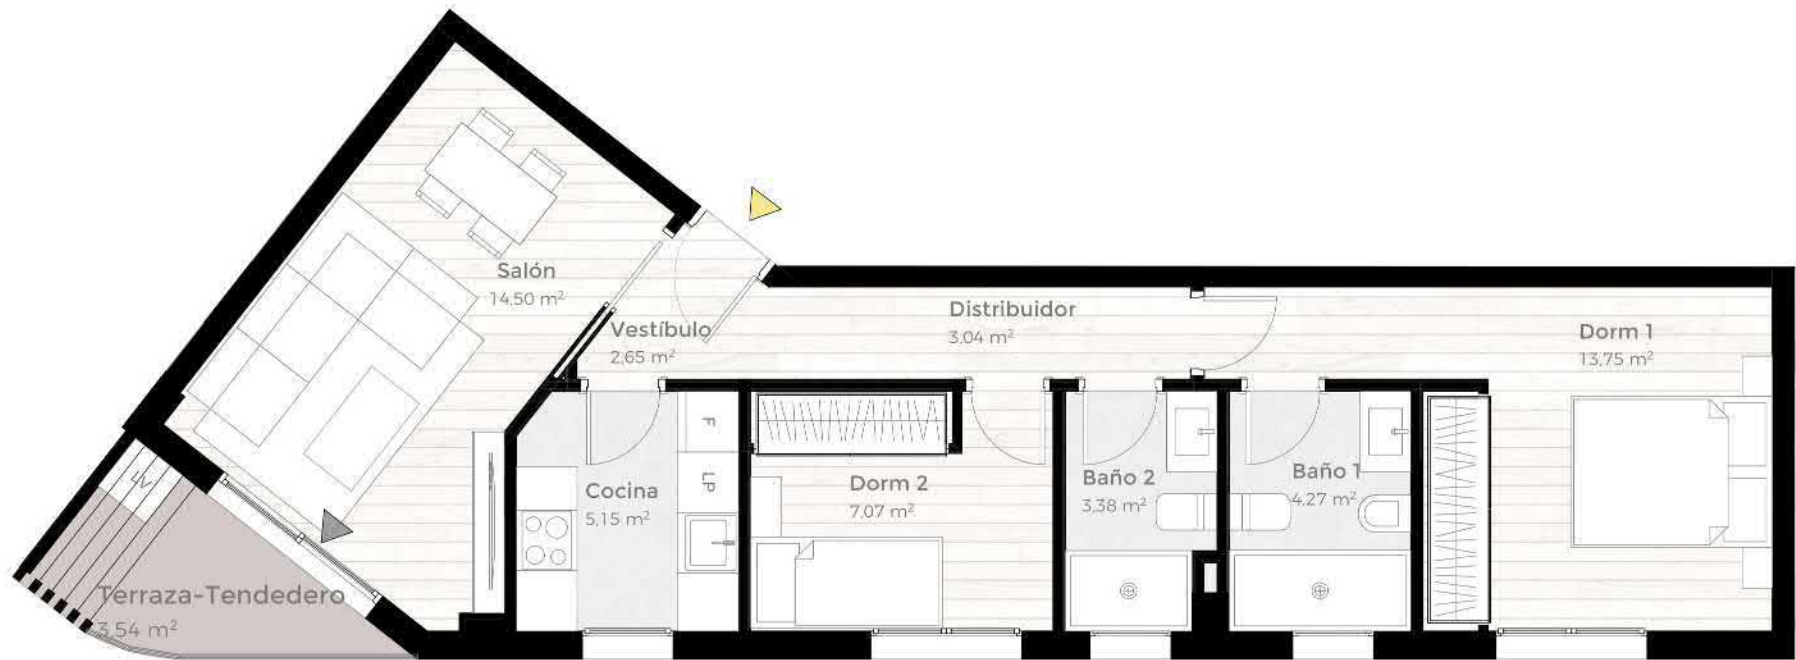


ZAURAK
MADRID IMPERIAL

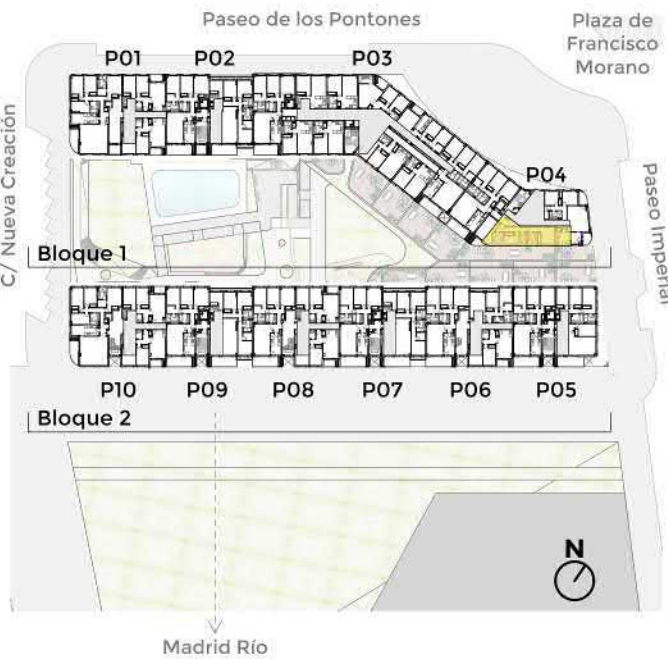

Bloque 1

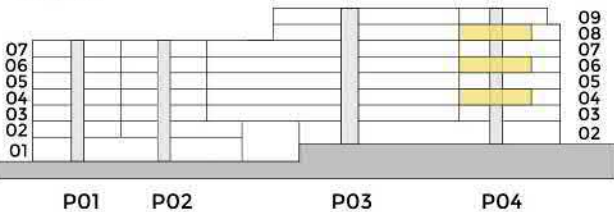

Bloque 2

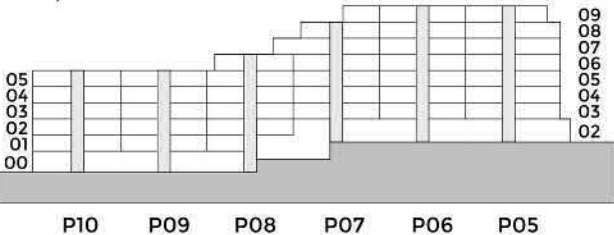

SUPERFICIES CONSTRUIDAS

SUPERFICIE CONSTRUIDA CON ZZCC 81.53 m²

SUPERFICIE EXTERIOR CUBIERTA 4.00 m²

SUPERFICIE EXTERIOR DESCUBIERTA



*Plano correspondiente a anteproyecto. Documento no contractual. *Por exigencias técnicas y/o jurídicas, este plano puede sufrir alteraciones. La superficie construida total, a su vez, puede sufrir variaciones durante la fase de anteproyecto. Las superficies rotuladas son útiles. *Superficie construida total incluye superficie construida de vivienda, tendedero, terrazas cubiertas y superficie computable de zonas comunes. *Amueblamiento y maceteros no incluidos.

