

NIVEL-2  
EDIFICIO ALGA

ANTEPROYECTO BÁSICO DE REFORMA DE UN EDIFICIO PLURIFAMILIAR AISLADO DE 32 VIVIENDAS SITO EN LA AVD. DE S'ARENAL DE LA URB. ARENAL D'EN CASTELL T.M. DE MERCADAL (MENORCA).

Plano	nº plano	
NIVEL -2		
VIVIENDA 1 (TIPO 1A)		
VIVIENDA 2 (TIPO 1B)		
VIVIENDA 3 (TIPO 1C)		
VIVIENDA 4 (TIPO 1D)		
Expediente	4179/20	Fecha
		Octubre de 2020

**B-4**


Emplazamiento AVD. DE S'ARENAL, URB. ARENAL D'EN CASTEL T.M. MERCADAL (MENORCA)

Promotores AZUR ESTATES

Arquitectos M3 TOLO MARTI S.C.P.  
Redactores JOAN MARTI FERNANDEZ colegiado COAIB\_687812

C/ DOCTOR FLEMING Nº8,  
07740 MERCADAL, (MENORCA)  
Telf. 971375045 tolomarti@gmail.com



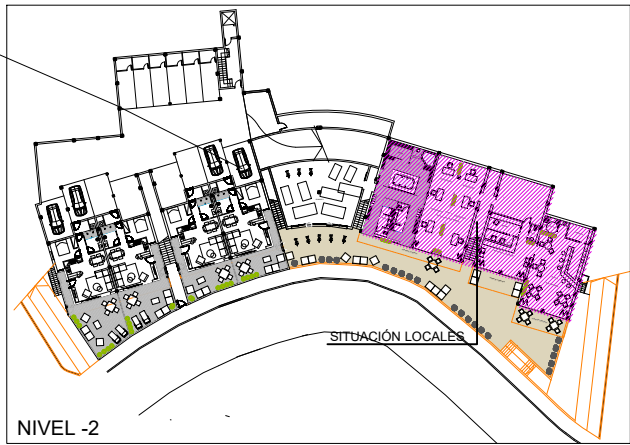

NIVEL -2  
EDIFICIO ALGA

ANTEPROYECTO BÁSICO DE REFORMA DE UN EDIFICIO PLURIFAMILIAR AISLADO DE 32 VIVIENDAS SITO EN LA AVD. DE S'ARENAL DE LA URB. ARENAL D'EN CASTELL T.M. DE MERCADAL (MENORCA).

Plano	nº plano		<b>B-5</b>
NIVEL -2			
PLANTA LOCALES (MODIFICADOS)			
Expediente	4179/20	Escala	A3 - 1/100
		Fecha	Octubre de 2020



Emplazamiento AVD. DE S'ARENAL, URB. ARENAL D'EN CASTEL T.M. MERCADAL (MENORCA)

Promotores AZUR ESTATES

Arquitectos M3 TOLO MARTI S.C.P.  
Redactores JOAN MARTI FERNANDEZ colegiado COAIB\_687812

C/ DOCTOR FLEMING Nº8,  
07740 MERCADAL, (MENORCA)  
Telf. 971375045 toiomarti@gmail.com



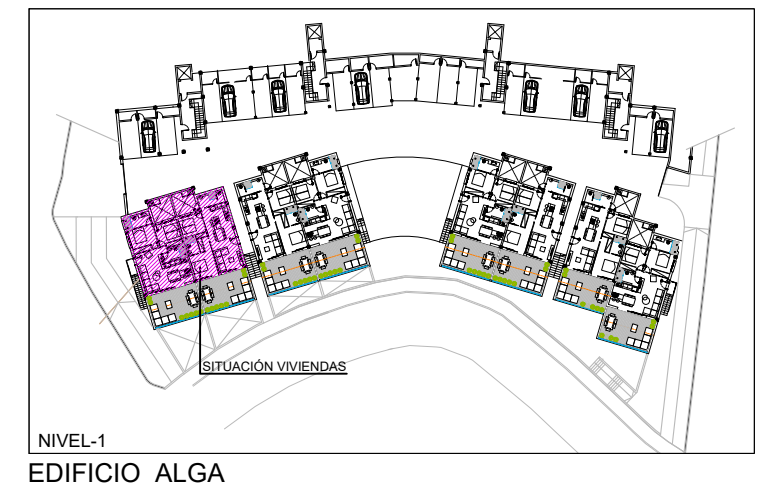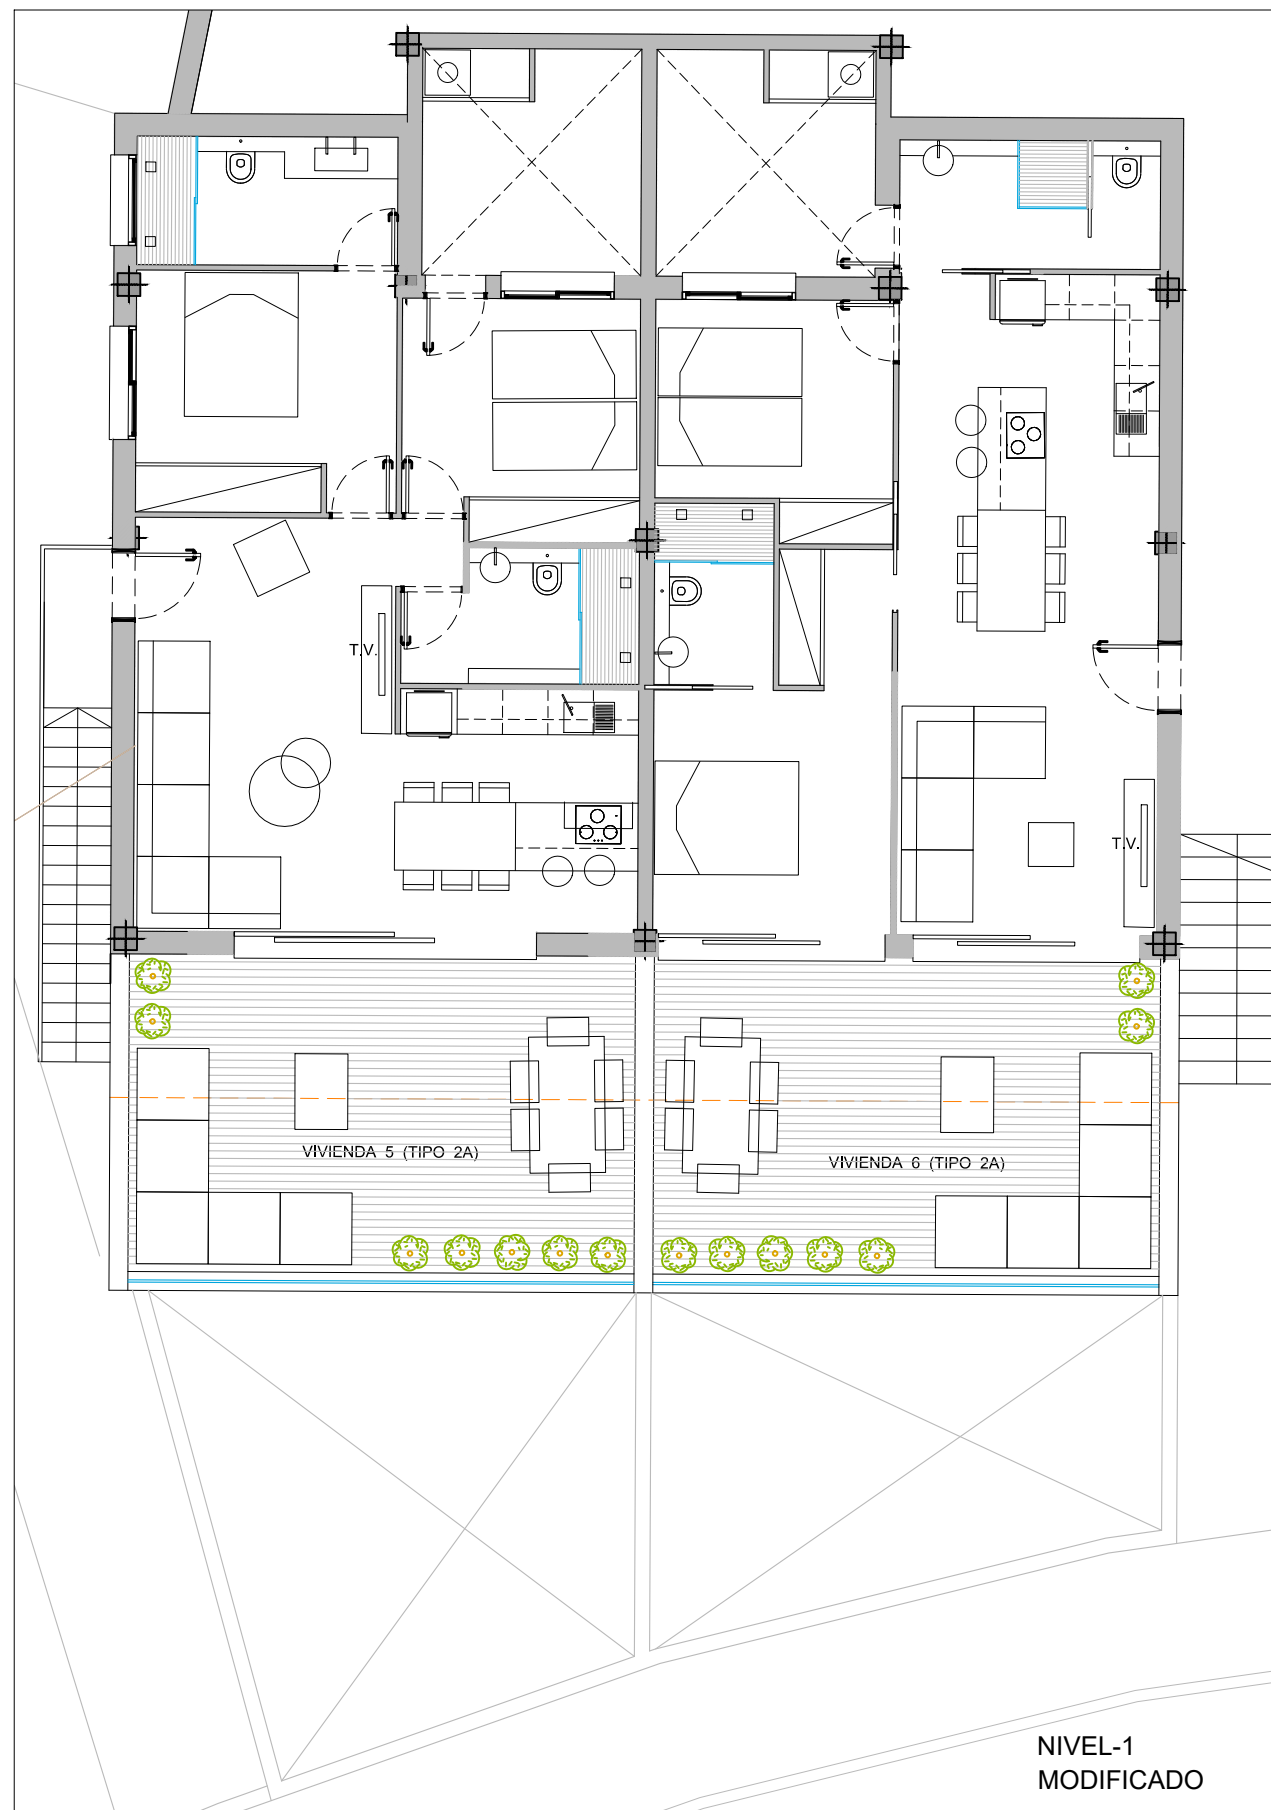


ANTEPROYECTO BÁSICO DE REFORMA DE UN EDIFICIO PLURIFAMILIAR AISLADO DE 32 VIVIENDAS SITO EN LA AVD. DE S'ARENAL DE LA URB. ARENAL D'EN CASTELL T.M. DE MERCADAL (MENORCA).

Plano	nº plano	<b>B-6</b>	
NIVEL-1 VIVIENDA 5 Y 6 (TIPO 2A)			
Expediente	4179/20	Escala	A3 - 1/100
		Fecha	Octubre de 2020
Emplazamiento	AVD. DE S'ARENAL, URB. ARENAL D'EN CASTEL T.M. MERCADAL (MENORCA)		
Promotores	AZUR ESTATES		
Arquitectos Redactores	M3 TOLO MARTI S.C.P. JOAN MARTI FERNANDEZ colegiado COAIB_687812		

C/ DOCTOR FLEMING Nº8,  
07740 MERCADAL, (MENORCA)  
Telf. 971375045 tolomarti@gmail.com





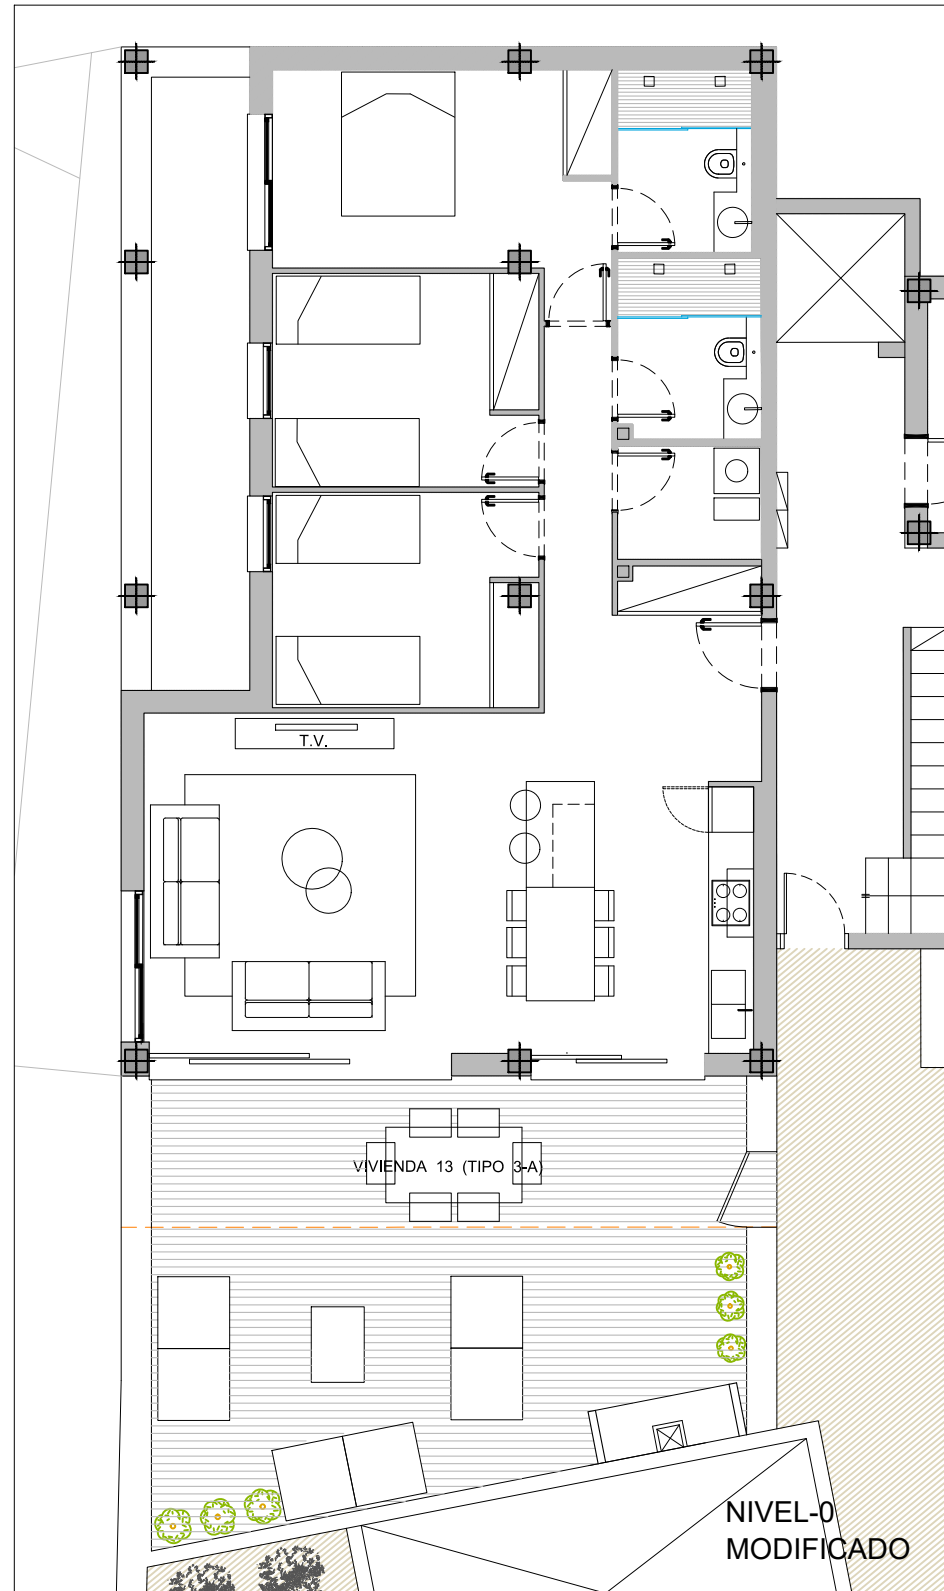

NIVEL 0  
EDIFICIO ALBATROS

ANTEPROYECTO BÁSICO DE REFORMA DE UN EDIFICIO PLURIFAMILIAR AISLADO DE 32 VIVIENDAS SITO EN LA AVD. DE S'ARENAL DE LA URB. ARENAL D'EN CASTELL T.M. DE MERCADAL (MENORCA).

Plano	nº plano	<b>B-7</b>
NIVEL 0		
VIVIENDA 13 (TIPO 3-A)		

Expediente	4179/20	Escala	A3 -	1/100
		Fecha	Octubre de 2020	

Emplazamiento AVD. DE S'ARENAL, URB. ARENAL D'EN CASTEL T.M. MERCADAL (MENORCA)


Promotores AZUR ESTATES

Arquitectos Redactores M3 TOLO MARTI S.C.P.  
JOAN MARTI FERNANDEZ colegiado COAIB\_687812

C/ DOCTOR FLEMING Nº8,  
07740 MERCADAL, (MENORCA)  
Telf. 971375045 tolomarti@gmail.com





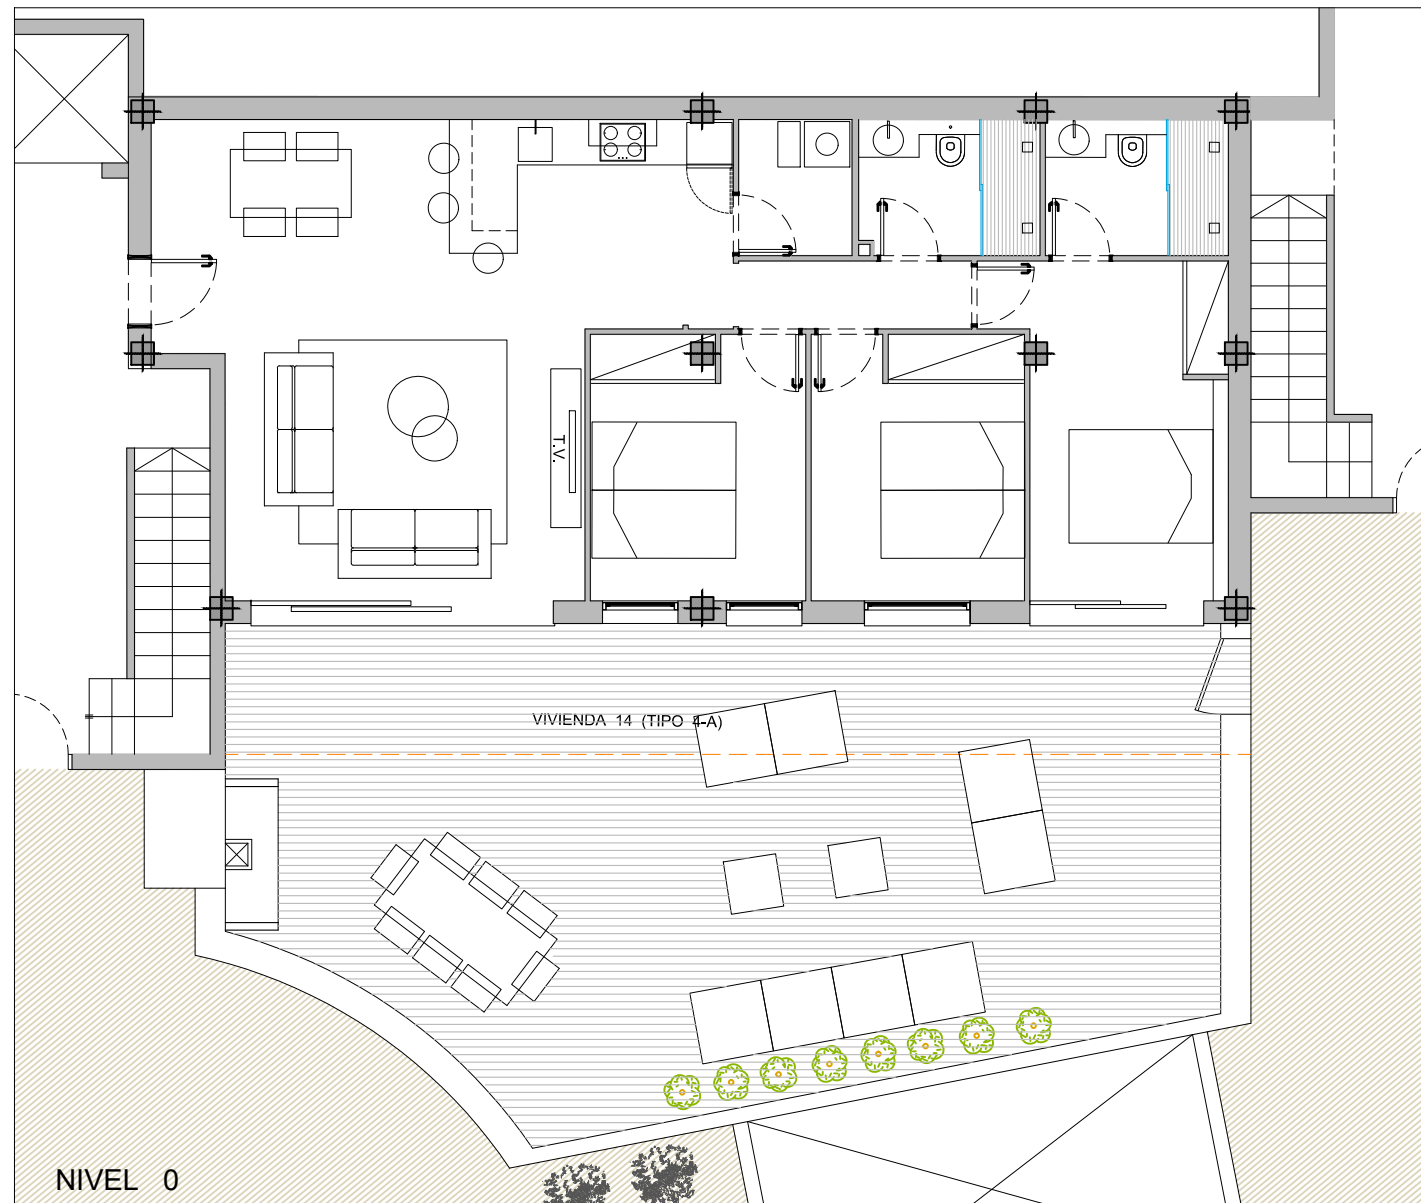

NIVEL 0  
MODIFICADO



NIVEL 0  
EDIFICIO ALBATROS

ANTEPROYECTO BÁSICO DE REFORMA DE UN EDIFICIO PLURIFAMILIAR AISLADO DE 32 VIVIENDAS SITO EN LA AVD. DE S'ARENAL DE LA URB. ARENAL D'EN CASTELL T.M. DE MERCADAL (MENORCA).

Plano	nº plano	<b>B-8</b>
NIVEL 0		
VIVIENDA 14 (TIPO 4-A)		

Expediente	4179/20	Escala	A3 -	1/100
		Fecha		Octubre de 2020


Emplazamiento AVD. DE S'ARENAL, URB. ARENAL D'EN CASTEL  
T.M. MERCADAL (MENORCA)

Promotores AZUR ESTATES

Arquitectos Redactores M3 TOLO MARTI S.C.P.  
JOAN MARTI FERNANDEZ colegiado COAIB\_687812

C/ DOCTOR FLEMING Nº8,  
07740 MERCADAL, (MENORCA)  
Telf. 971375045 tolomarti@gmail.com



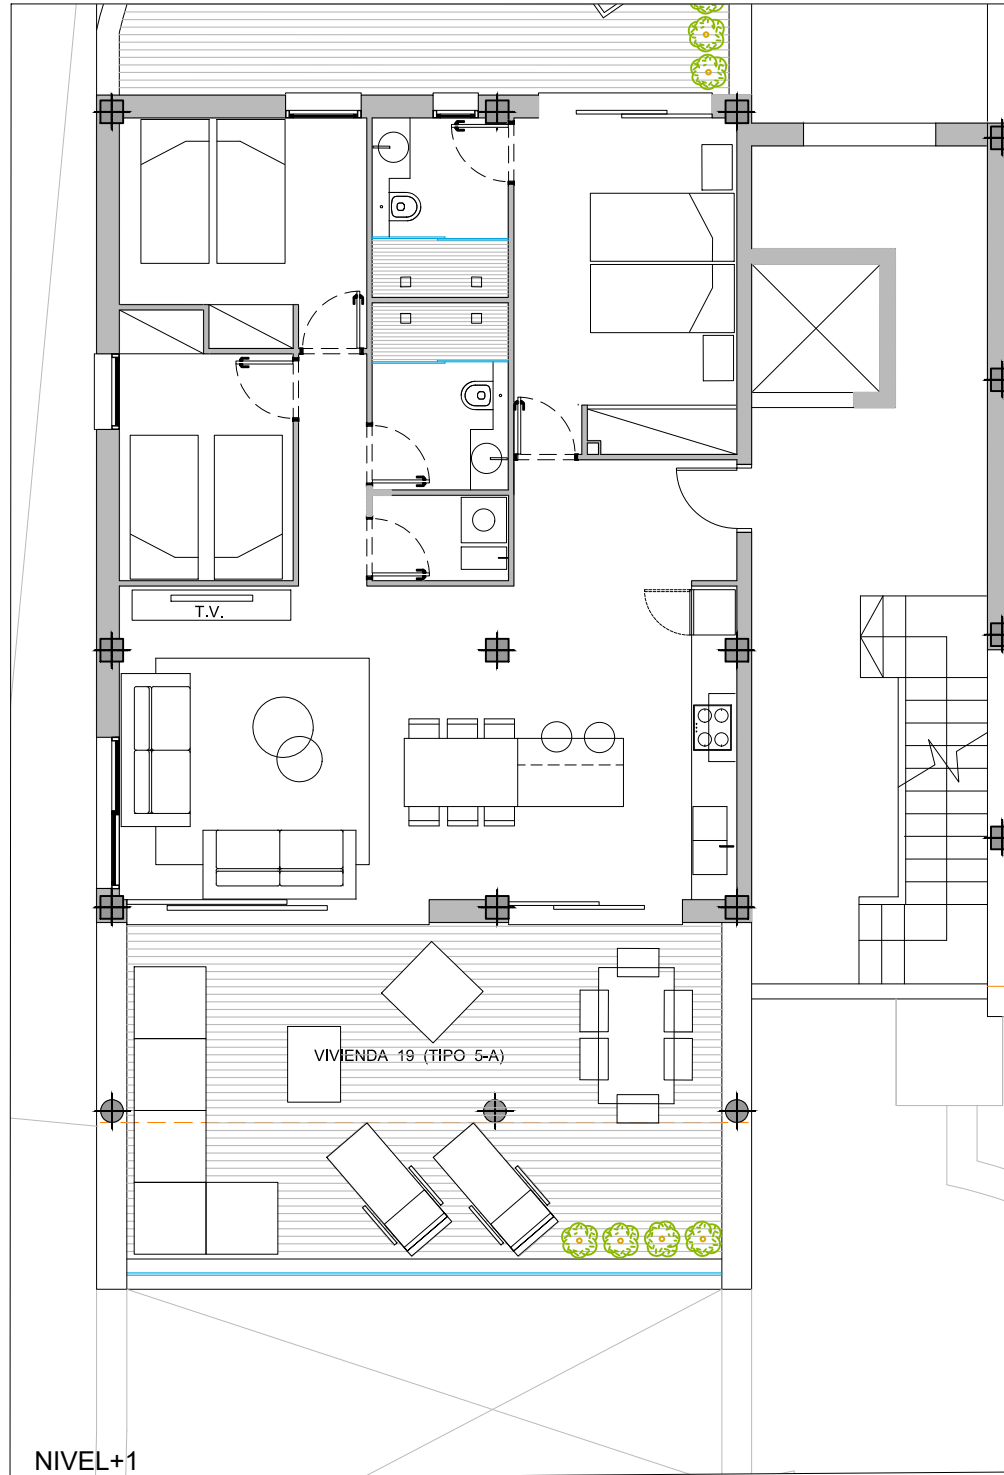

NIVEL+1  
MODIFICADO



NIVEL+1  
EDIFICIO ALBATROS

ANTEPROYECTO BÁSICO DE REFORMA DE UN EDIFICIO PLURIFAMILIAR AISLADO DE 32 VIVIENDAS SITO EN LA AVD. DE S'ARENAL DE LA URB. ARENAL D'EN CASTELL T.M. DE MERCADAL (MENORCA).

Plano	nº plano		<b>B-9</b>
NIVEL+1 VIVIENDA 19 (TIPO 5-A)			
Expediente	4179/20	Fecha	Octubre de 2020
Emplazamiento	AVD. DE S'ARENAL, URB. ARENAL D'EN CASTEL T.M. MERCADAL (MENORCA)		
Promotores	AZUR ESTATES		
Arquitectos Redactores	M3 TOLO MARTI S.C.P. JOAN MARTI FERNANDEZ colegiado COAIB_687812		


Emplazamiento AVD. DE S'ARENAL, URB. ARENAL D'EN CASTEL T.M. MERCADAL (MENORCA)

Promotores AZUR ESTATES

Arquitectos Redactores M3 TOLO MARTI S.C.P.  
JOAN MARTI FERNANDEZ colegiado COAIB\_687812

C/ DOCTOR FLEMING Nº8,  
07740 MERCADAL, (MENORCA)  
Telf. 971375045 tolomarti@gmail.com



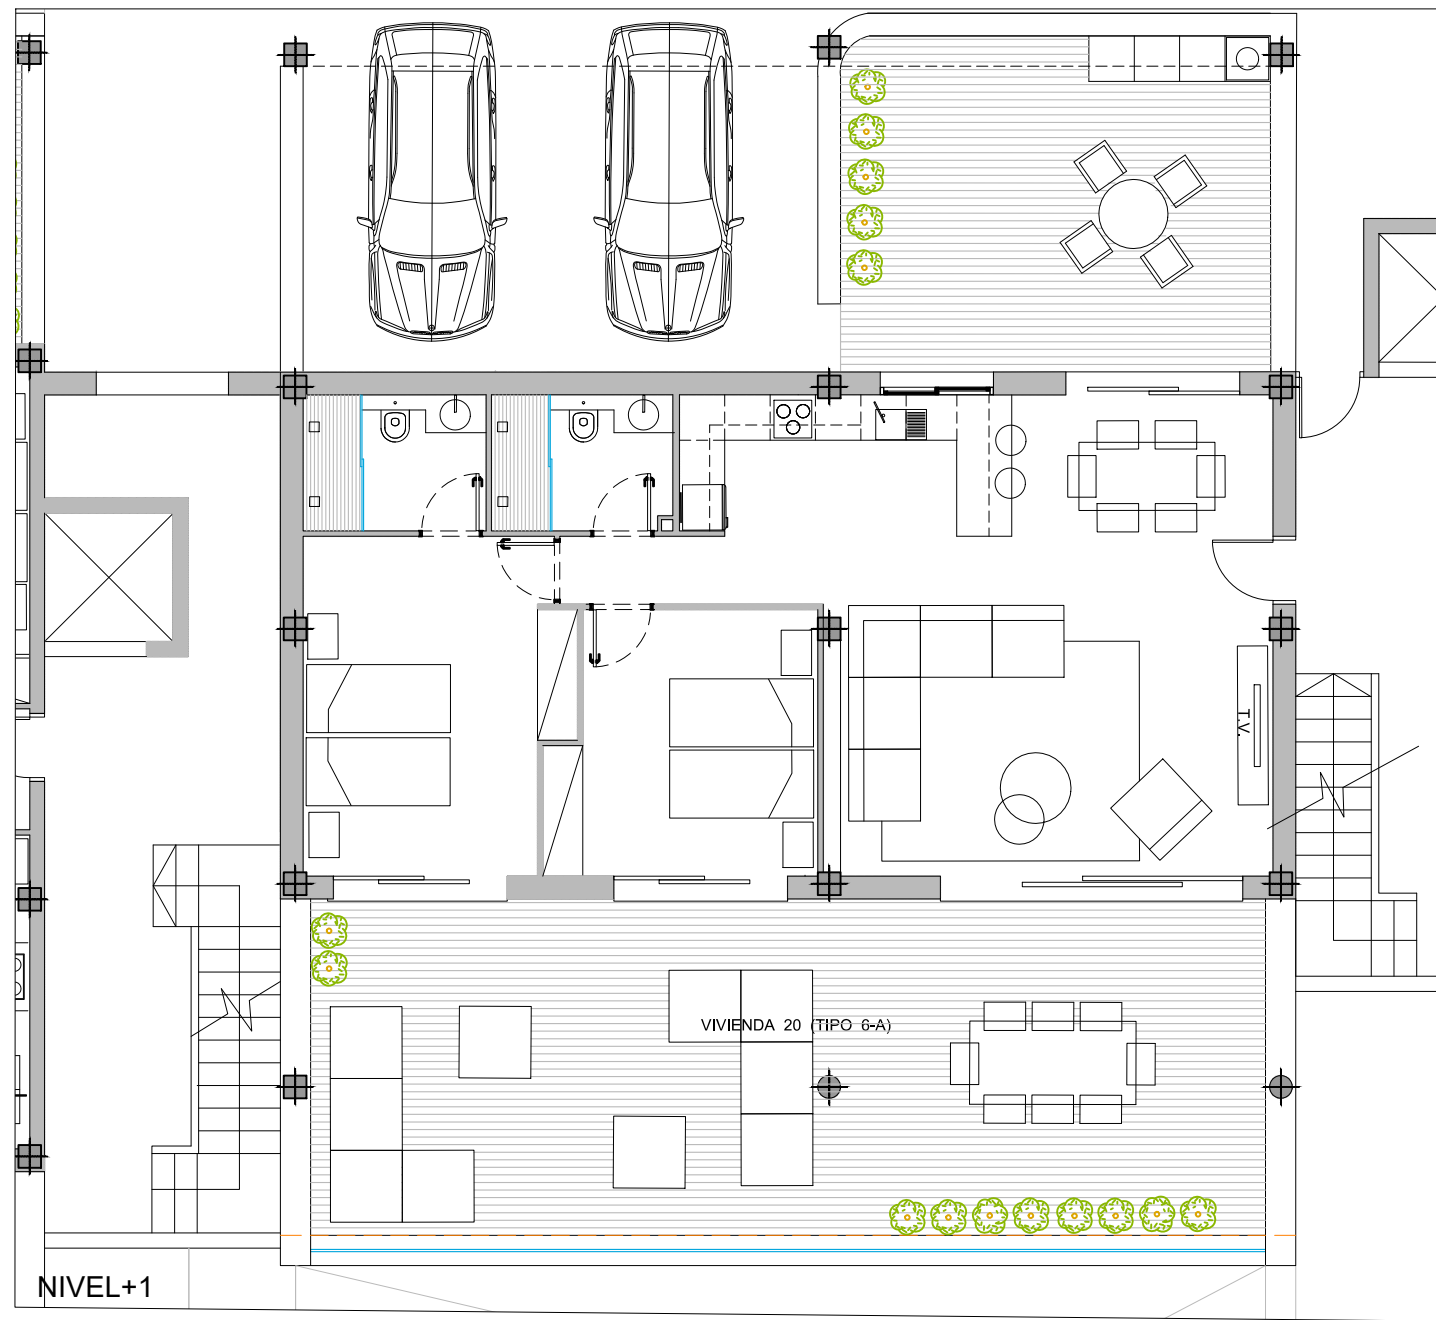

NIVEL+1  
MODIFICADO



NIVEL+1  
EDIFICIO ALBATROS

ANTEPROYECTO BÁSICO DE REFORMA DE UN EDIFICIO PLURIFAMILIAR AISLADO DE 32 VIVIENDAS SITO EN LA AVD. DE S'ARENAL DE LA URB. ARENAL D'EN CASTELL T.M. DE MERCADAL (MENORCA).

Plano n° plano  
NIVEL+1 B-10  
VIVIENDA 20 (TIPO 6-A)

Expediente	4179/20	Escala	A3 -	1/100
		Fecha	Octubre de 2020	

Emplazamiento AVD. DE S'ARENAL, URB. ARENAL D'EN CASTEL T.M. MERCADAL (MENORCA)


Promotores AZUR ESTATES

Arquitectos Redactores M3 TOLO MARTI S.C.P. JOAN MARTI FERNANDEZ colegiado COAIB\_687812

C/ DOCTOR FLEMING Nº8,  
07740 MERCADAL, (MENORCA)  
Telf. 971375045 tolomarti@gmail.com





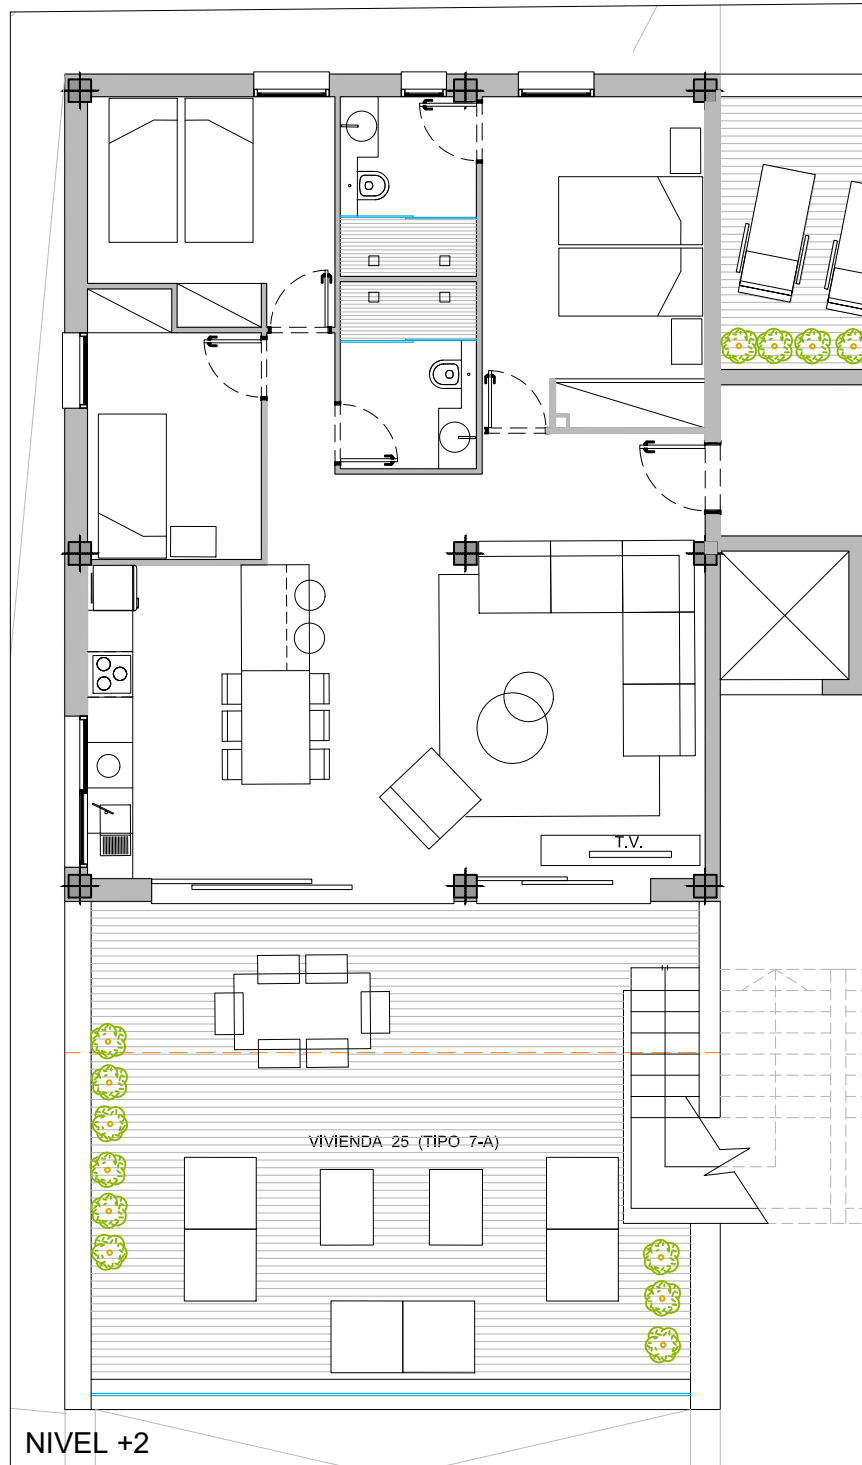

NIVEL +2  
MODIFICADO



NIVEL +2  
EDIFICIO ALBATROS

ANTEPROYECTO BÁSICO DE REFORMA DE UN EDIFICIO PLURIFAMILIAR AISLADO DE 32 VIVIENDAS SITO EN LA AVD. DE S'ARENAL DE LA URB. ARENAL D'EN CASTELL T.M. DE MERCADAL (MENORCA).

Plano n° plano  
NIVEL +2 B-11  
VIVIENDA 25 (TIPO 7-A)

Expediente 4179/20 Escala A3 - 1/100  
Fecha Octubre de 2020


Emplazamiento AVD. DE S'ARENAL, URB. ARENAL D'EN CASTEL T.M. MERCADAL (MENORCA)

Promotores AZUR ESTATES

Arquitectos Redactores M3 TOLO MARTI S.C.P.  
JOAN MARTI FERNANDEZ colegiado COAIB\_687812

C/ DOCTOR FLEMING N°8,  
07740 MERCADAL, (MENORCA)  
Telf. 971375045 tolomarti@gmail.com



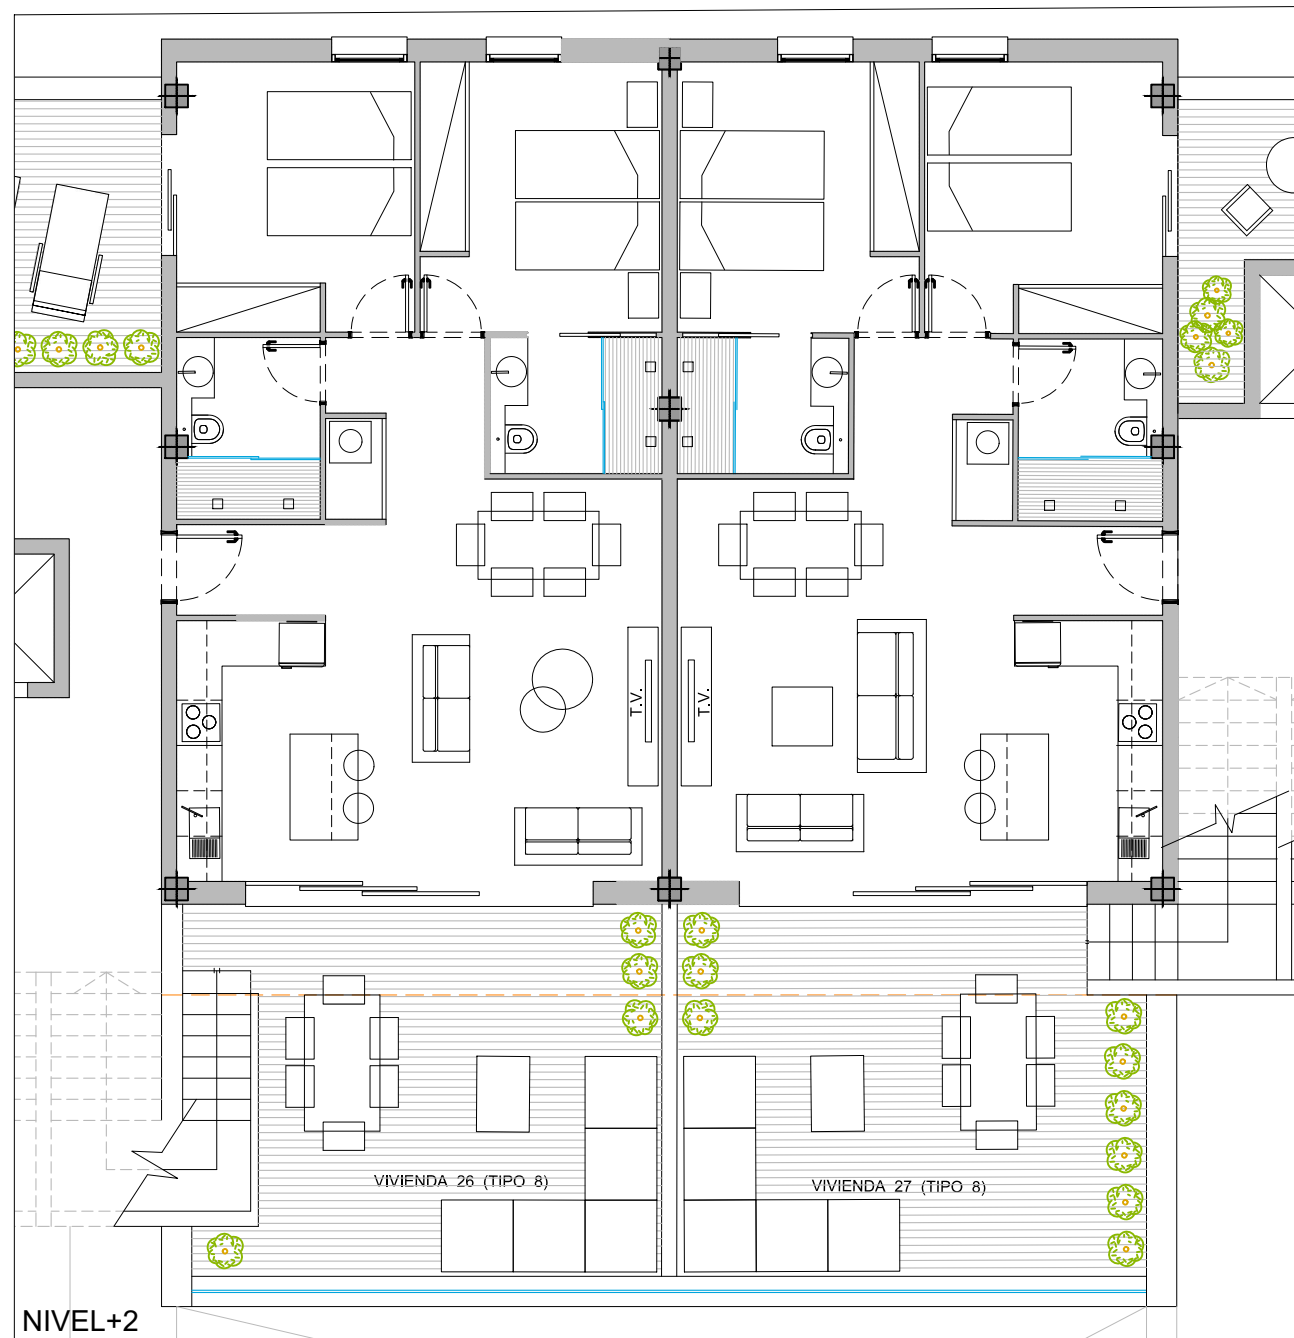

NIVEL+2  
MODIFICADO



NIVEL +2  
EDIFICIO ALBATROS

ANTEPROYECTO BÁSICO DE REFORMA DE UN EDIFICIO PLURIFAMILIAR AISLADO DE 32 VIVIENDAS SITO EN LA AVD. DE S'ARENAL DE LA URB. ARENAL D'EN CASTELL T.M. DE MERCADAL (MENORCA).

Plano	nº plano	<b>B-12</b>
<b>NIVEL+2</b>		
<b>VIVIENDA 26 Y 27 (TIPO 8)</b>		

Expediente	4179/20	Escala	A3 -	1/100
		Fecha	Octubre de 2020	

Emplazamiento AVD. DE S'ARENAL, URB. ARENAL D'EN CASTEL T.M. MERCADAL (MENORCA)

Promotores AZUR ESTATES

Arquitectos Redactores M3 TOLO MARTI S.C.P.  
JOAN MARTI FERNANDEZ colegiado COAIB\_687812

C/ DOCTOR FLEMING Nº8,  
07740 MERCADAL, (MENORCA)  
Telf. 971375045 tolomarti@gmail.com





ANTEPROYECTO BÁSICO DE REFORMA DE UN EDIFICIO PLURIFAMILIAR AISLADO DE 32 VIVIENDAS SITO EN LA AVD. DE S'ARENAL DE LA URB. ARENAL D'EN CASTELL T.M. DE MERCADAL (MENORCA).

Plano	nº plano		<b>B-13</b>
PLANTA GENERAL NIVEL -2			
Expediente	4179/20	Fecha	Escala A3 - 1/250
Emplazamiento	AVD. DE S'ARENAL, URB. ARENAL D'EN CASTELL T.M. MERCADAL (MENORCA)		Fecha Octubre de 2020
Promotores	AZUR ESTATES		

Arquitectos Redactores M3 TOLO MARTI S.C.P.  
JOAN MARTI FERNANDEZ colegiado COAIB\_687812

C/ DOCTOR FLEMING Nº8,  
07740 MERCADAL, (MENORCA)  
Telf. 971375045 tolomarti@gmail.com








ANTEPROYECTO BÁSICO DE REFORMA DE UN EDIFICIO PLURIFAMILIAR AISLADO DE 32 VIVIENDAS SITO EN LA AVD. DE S'ARENAL DE LA URB. ARENAL D'EN CASTELL T.M. DE MERCADAL (MENORCA).

Plano	nº plano		<b>B-14</b>
<b>PLANTA GENERAL</b>			
<b>NIVEL -1</b>			
Expediente	4179/20	Escala	A3 - 1/250
Fecha		Fecha	Octubre de 2020
Emplazamiento	AVD. DE S'ARENAL, URB. ARENAL D'EN CASTELL T.M. MERCADAL (MENORCA)		
Promotores	AZUR ESTATES		
Arquitectos Redactores	M3 TOLO MARTI S.C.P. JOAN MARTI FERNANDEZ colegiado COAIB_687812		
C/ DOCTOR FLEMING Nº8, 07740 MERCADAL, (MENORCA) Telf. 971375045 toломarti@gmail.com			



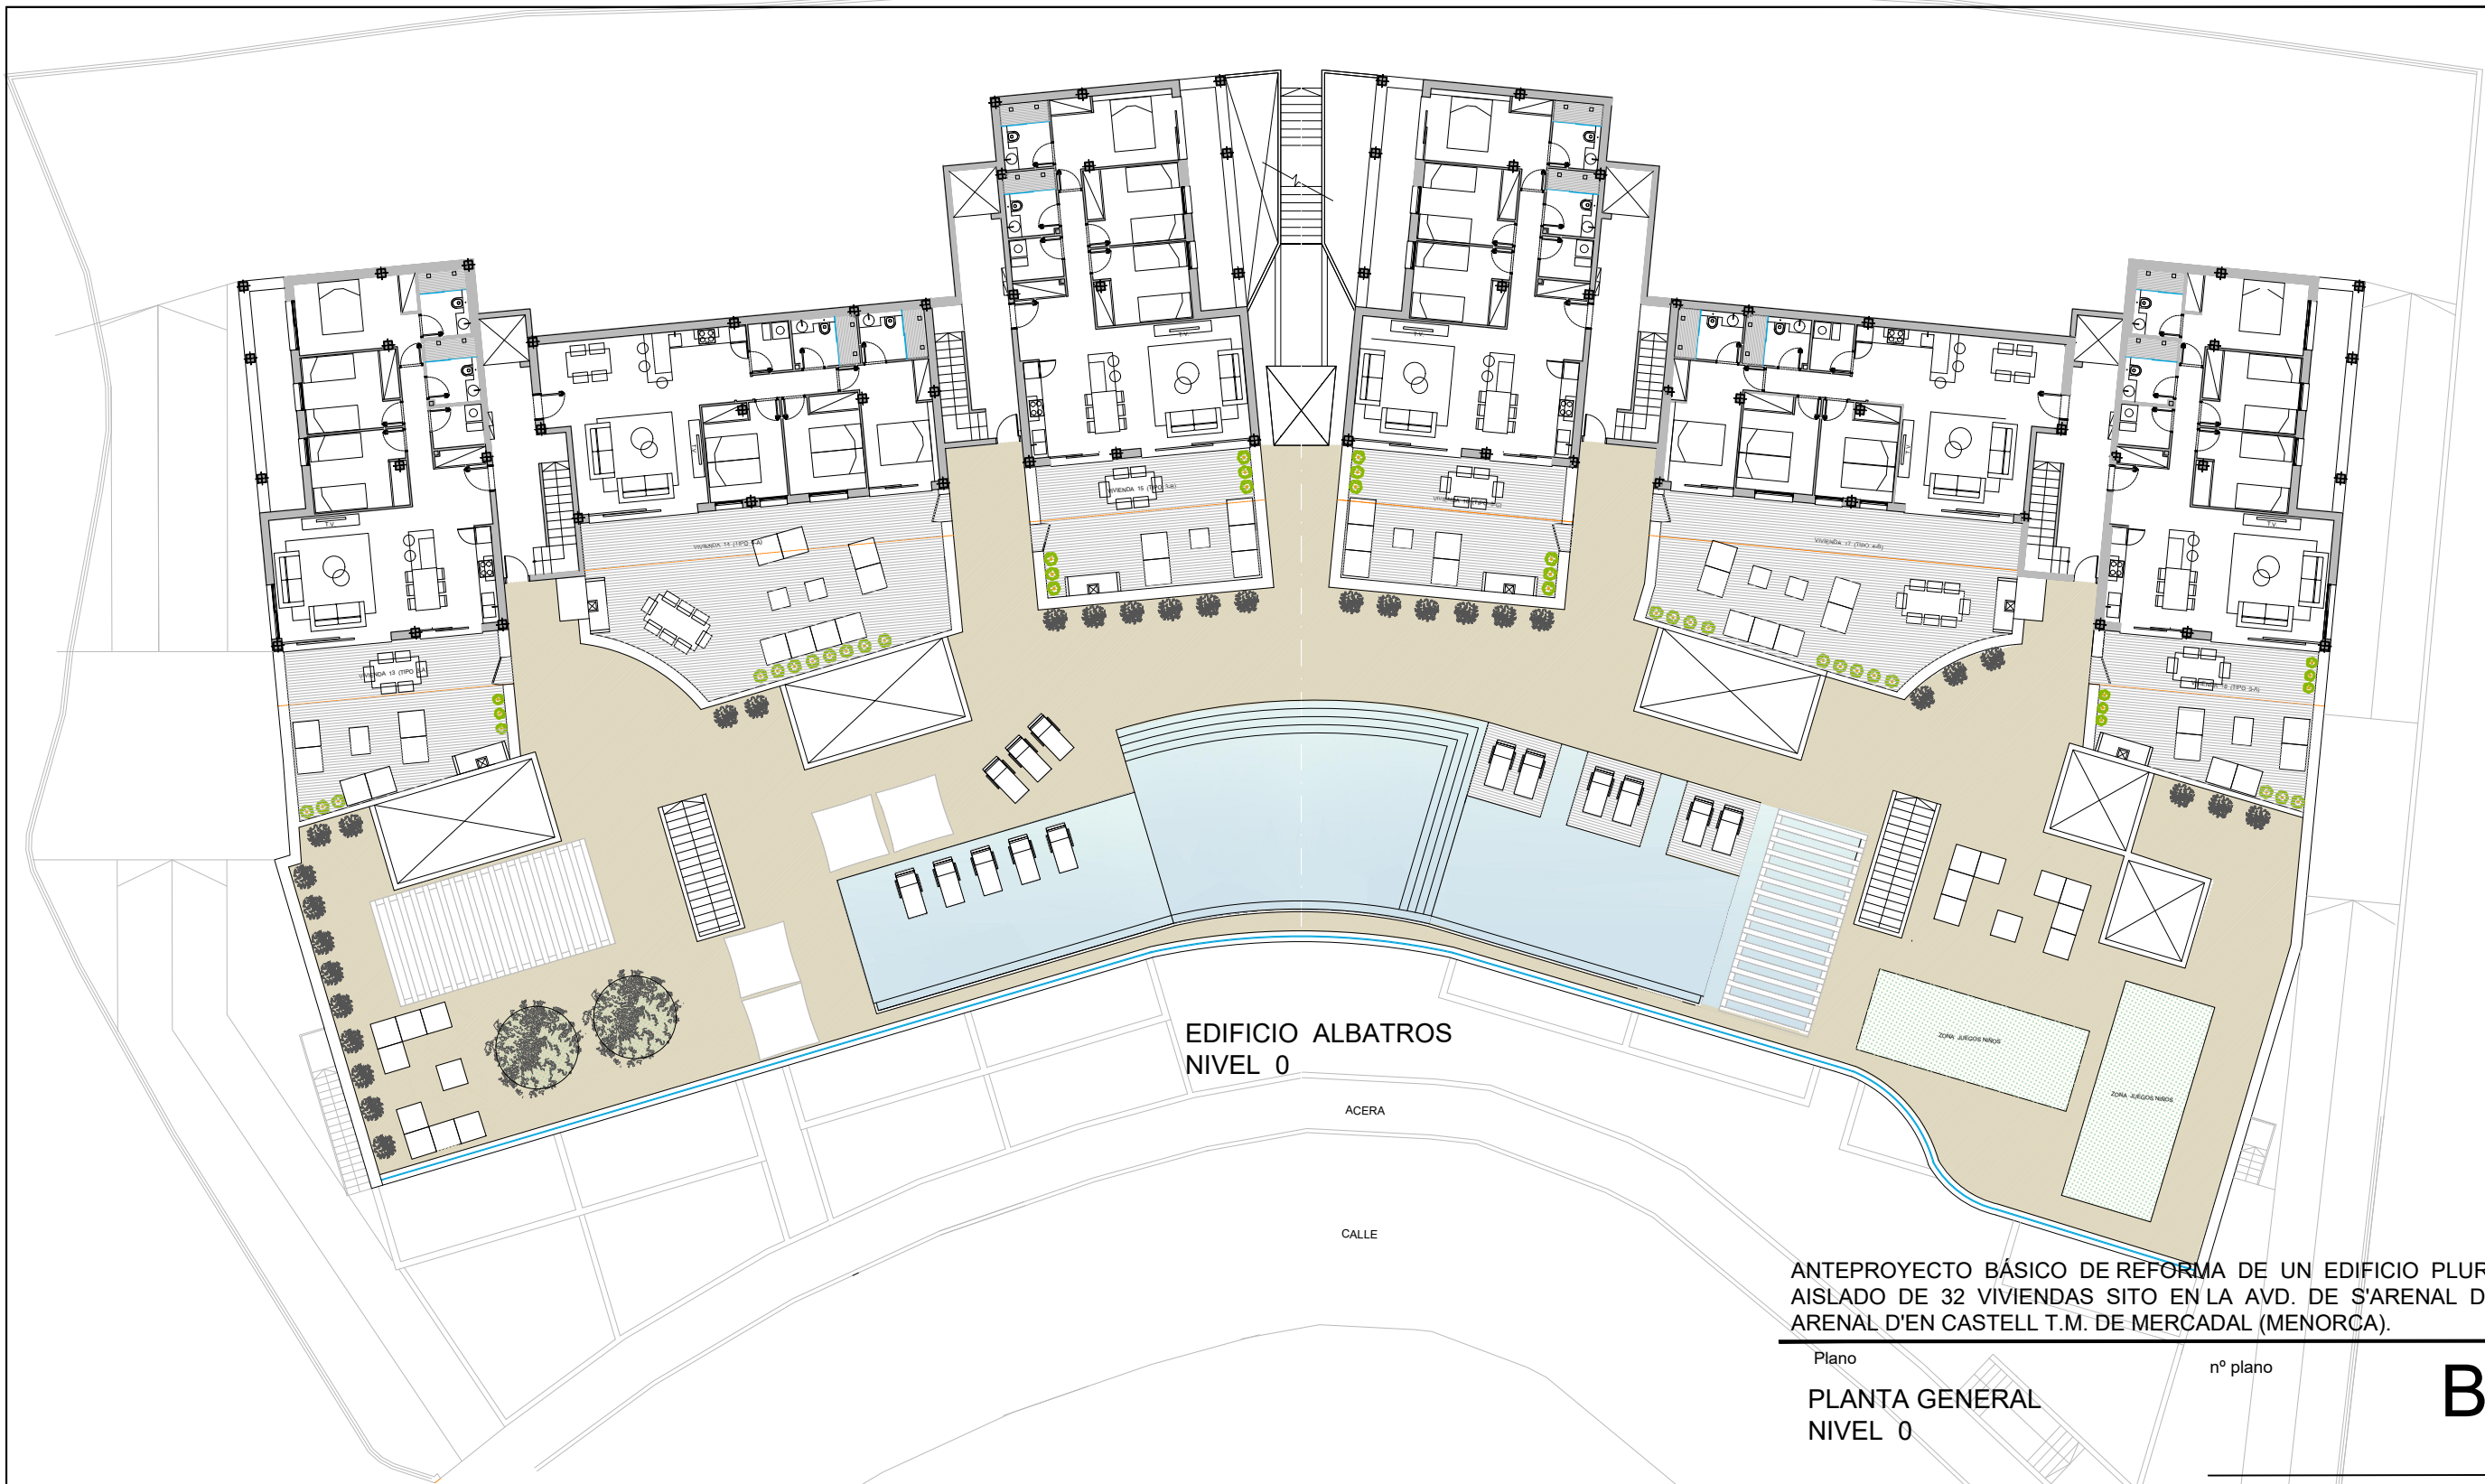


**EDIFICIO ALBATROS  
NIVEL 0**

ANTEPROYECTO BÁSICO DE REFORMA DE UN EDIFICIO PLURIFAMILIAR AISLADO DE 32 VIVIENDAS SITO EN LA AVD. DE S'ARENAL DE LA URB. ARENAL D'EN CASTELL T.M. DE MERCADAL (MENORCA).

Plano	nº plano	<b>B-15</b>	
<b>PLANTA GENERAL NIVEL 0</b>			
Expediente	4179/20	Escala	A3 - 1/250
Emplazamiento	AVD. DE S'ARENAL, URB. ARENAL D'EN CASTEL T.M. MERCADAL (MENORCA)	Fecha	Octubre de 2020
Promotores	AZUR ESTATES		
Arquitectos Redactores	M3 TOLO MARTI S.C.P. JOAN MARTI FERNANDEZ colegiado COAIB_687812		
	C/ DOCTOR FLEMING Nº8, 07740 MERCADAL, (MENORCA) Telf. 971375045 tolomarti@gmail.com		





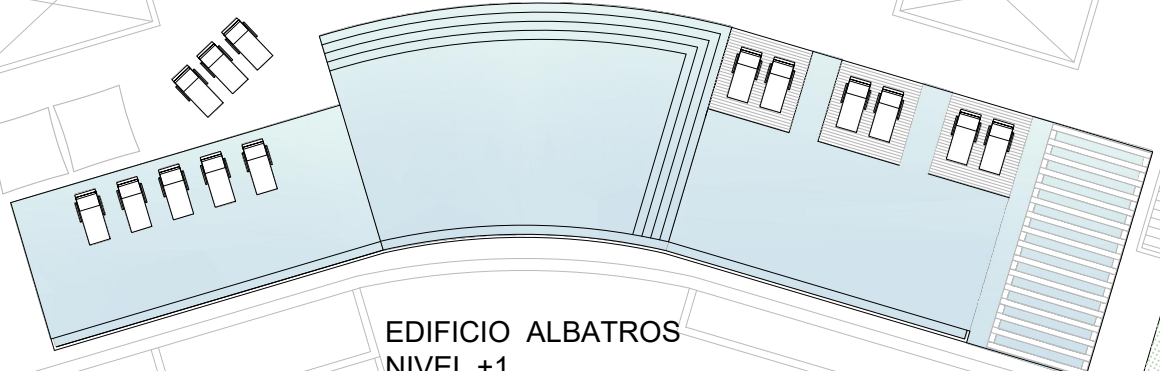

EDIFICIO ALBATROS  
NIVEL +1

ACERA

CALLE

ANTEPROYECTO BÁSICO DE REFORMA DE UN EDIFICIO PLURIFAMILIAR AISLADO DE 32 VIVIENDAS SITO EN LA AVD. DE S'ARENAL DE LA URB. ARENAL D'EN CASTELL T.M. DE MERCADAL (MENORCA).

Plano n° plano  
**PLANTA GENERAL**  
NIVEL +1

**B-16**

Expediente 4179/20 Escala A3 - 1/250  
Fecha Octubre de 2020

Emplazamiento AVD. DE S'ARENAL, URB. ARENAL D'EN CASTEL T.M. MERCADAL (MENORCA)

Promotores AZUR ESTATES

Arquitectos M3 TOLO MARTI S.C.P.  
Redactores JOAN MARTI FERNANDEZ colegiado COAIB\_687812

C/ DOCTOR FLEMING Nº8,  
07740 MERCADAL, (MENORCA)  
Telf. 971375045 tolomarti@gmail.com







**EDIFICIO ALBATROS  
NIVEL +2**


ACERA

CALLE

ANTEPROYECTO BÁSICO DE REFORMA DE UN EDIFICIO PLURIFAMILIAR AISLADO DE 32 VIVIENDAS SITO EN LA AVD. DE S'ARENAL DE LA URB. ARENAL D'EN CASTELL T.M. DE MERCADAL (MENORCA).

Plano	nº plano	<b>B-17</b>
<b>PLANTA GENERAL NIVEL +2</b>		
Expediente	4179/20	Escala A3 - 1/250
Emplazamiento	AVD. DE S'ARENAL, URB. ARENAL D'EN CASTEL T.M. MERCADAL (MENORCA)	Fecha Octubre de 2020
Promotores	AZUR ESTATES	
Arquitectos Redactores	M3 TOLO MARTI S.C.P. JOAN MARTI FERNANDEZ colegiado COAIB_687812	
C/ DOCTOR FLEMING Nº8, 07740 MERCADAL, (MENORCA) Telf. 971375045 tolomarti@gmail.com		



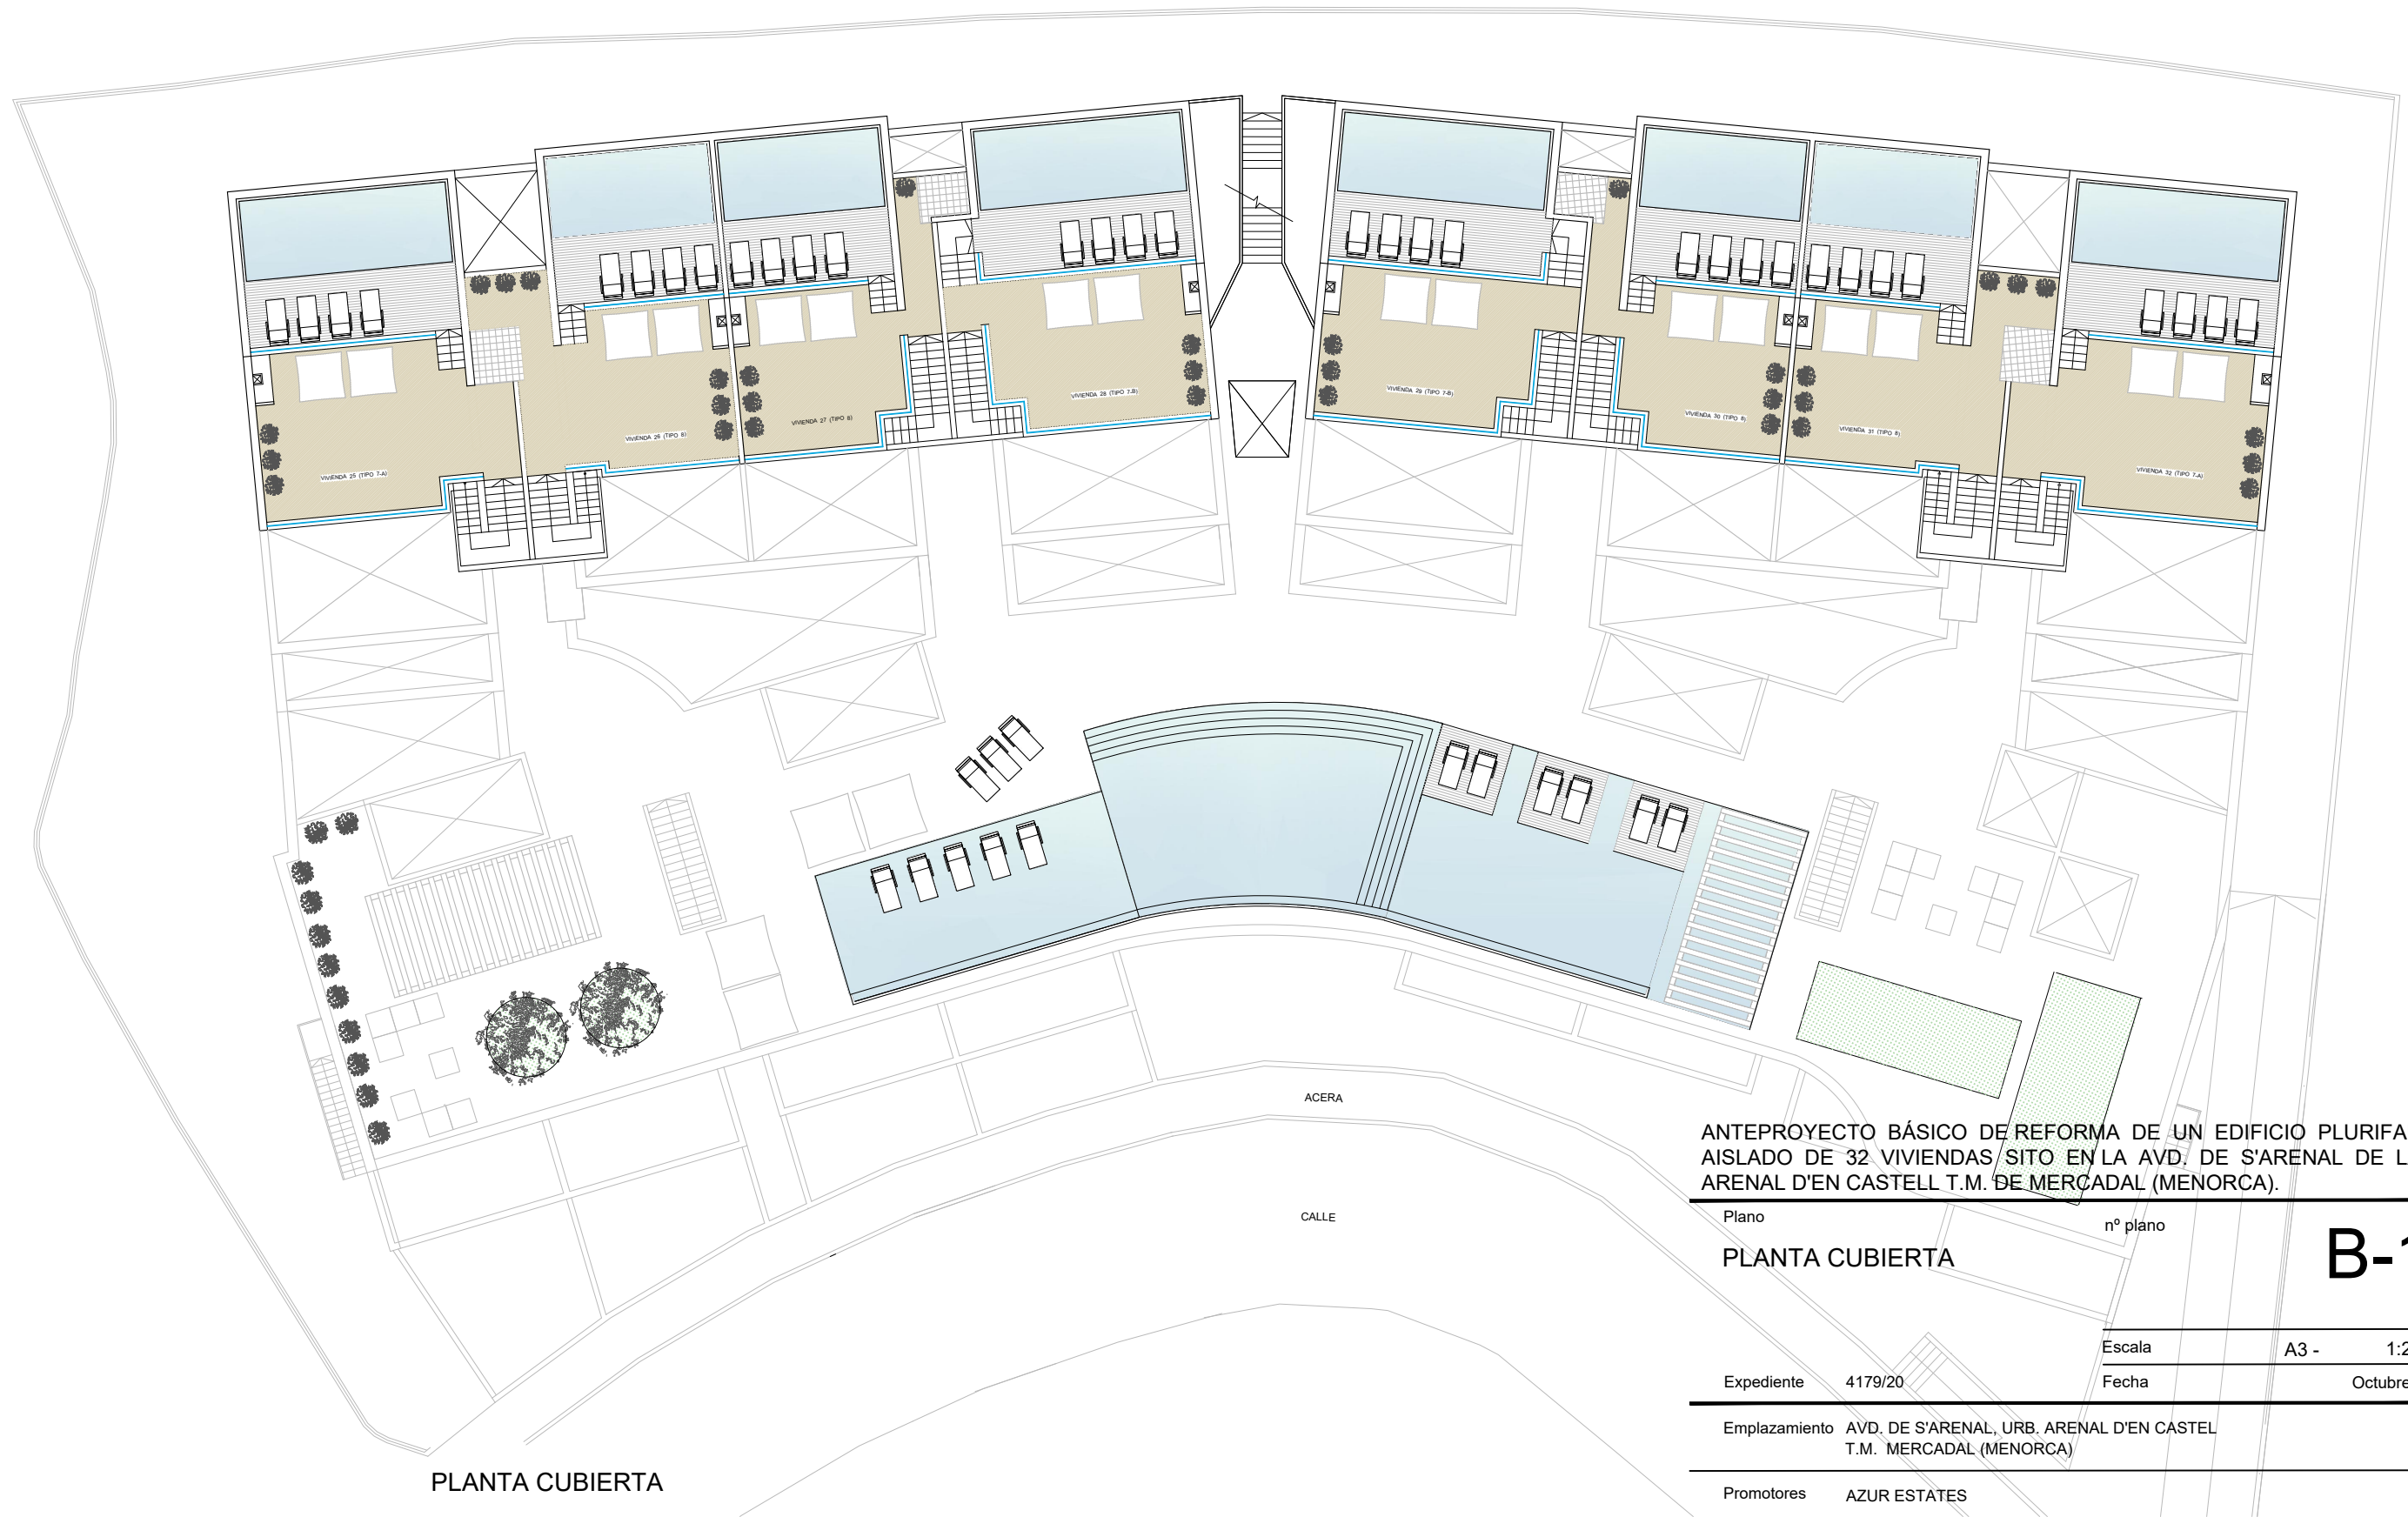

PLANTA CUBIERTA

ANTEPROYECTO BÁSICO DE REFORMA DE UN EDIFICIO PLURIFAMILIAR AISLADO DE 32 VIVIENDAS/ SITO EN LA AVD. DE S'ARENAL DE LA URB. ARENAL D'EN CASTELL T.M. DE MERCADAL (MENORCA).

Plano n° plano

PLANTA CUBIERTA

**B-18**

Expediente	4179/20	Escala	A3 -	1:250
Fecha		Fecha		Octubre de 2020

Emplazamiento AVD. DE S'ARENAL, URB. ARENAL D'EN CASTEL T.M. MERCADAL (MENORCA)

Promotores AZUR ESTATES

Arquitectos Redactores M3 TOLO MARTI S.C.P. JOAN MARTI FERNANDEZ colegiado COAIB\_687812

C/ DOCTOR FLEMING Nº8,  
07740 MERCADAL, (MENORCA)  
Telf. 971375045 tolomarti@gmail.com

