


ALZADO INTERIOR: ZONA COMÚN

**SUPERFICIES CONSTRUÍDAS**

PLANTA BAJA	65.02m <sup>2</sup>
TOTAL PLANTA BAJA	65.02m <sup>2</sup>
PLANTA PRIMERA	55.09m <sup>2</sup>
TERRAZA DELANTERA	2.67m <sup>2</sup>
TOTAL PLANTA ALTA	57.76m <sup>2</sup>
<b>TOTALES CONSTRUÍDAS VIVIENDA</b>	<b>122.78m<sup>2</sup></b>
TOTAL PLANTA SÓTANO	59.34m <sup>2</sup>
<b>TOTAL VIVIENDA CON SÓTANO</b>	<b>182.12m<sup>2</sup></b>

**SUPERFICIES ÚTILES**

PLANTA BAJA	
SALÓN	28.13m <sup>2</sup>
COCINA	9.00m <sup>2</sup>
ENTRADA	1.96m <sup>2</sup>
PASILLO	1.76m <sup>2</sup>
DORMITORIO	6.80m <sup>2</sup>
BAÑO	3.75m <sup>2</sup>
ESCALERA	5.59m <sup>2</sup>
TOTAL PLANTA BAJA	57.00m <sup>2</sup>
PLANTA ALTA	
DISTRIBUIDOR	5.19m <sup>2</sup>
D1	11.48m <sup>2</sup>
D2	8.88m <sup>2</sup>
D3	9.91m <sup>2</sup>
BAÑO 1	4.71m <sup>2</sup>
BAÑO 2	4.00m <sup>2</sup>
TERRAZA 1 (CUBIERTA 50%)	5.34m <sup>2</sup>
TERRAZA 2 (SIN CUBRIR)	6.60m <sup>2</sup>
TOTAL PLANTA ALTA	46.84m <sup>2</sup>
<b>TOTAL PLANTAS VIVIENDAS</b>	<b>103.84m<sup>2</sup></b>
TOTAL PLANTA SÓTANO	51.64m <sup>2</sup>
<b>TOTAL PLANTAS CON SÓTANO</b>	<b>155.48m<sup>2</sup></b>

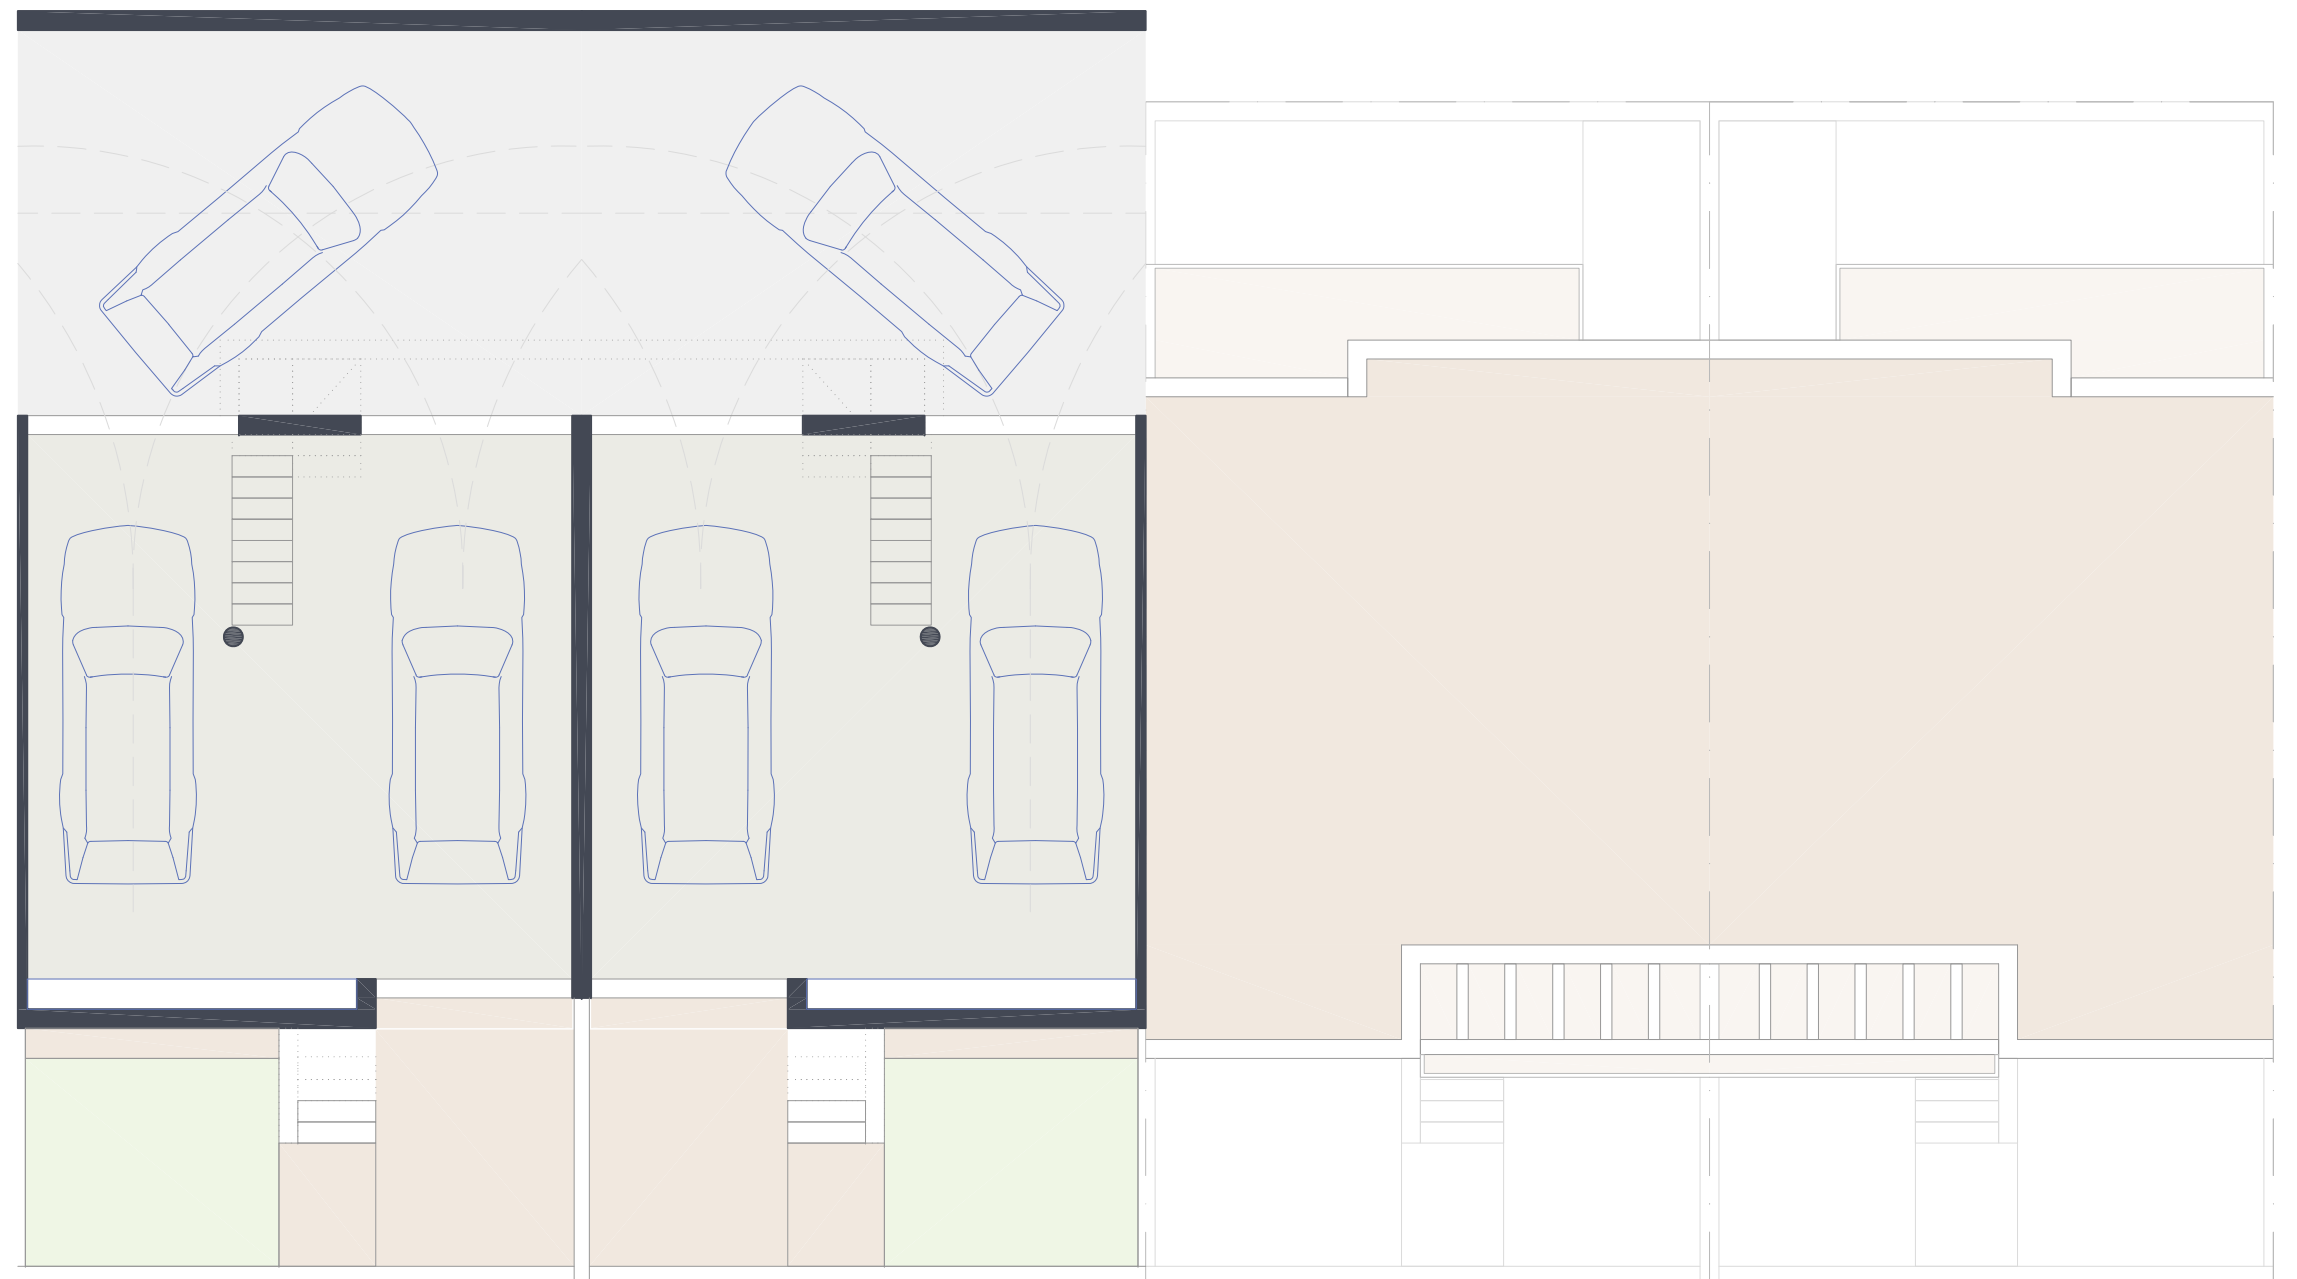

PLANTA SÓTANO TIPO A

PLANTA SÓTANO TIPO B

PLANTA CUBIERTA TIPO A

PLANTA CUBIERTA TIPO B