


-ACCESO PEATONAL Y RODADO A VIVIENDAS DE PARCELAS 1,2,3,4,5,6,7,8,9 Y 10

-ACCESO URBANIZACIÓN
-ACCESO PEATONAL Y RODADO A VIVIENDAS DE PARCELAS 11,12,13,14,15,16,17,18 Y 19

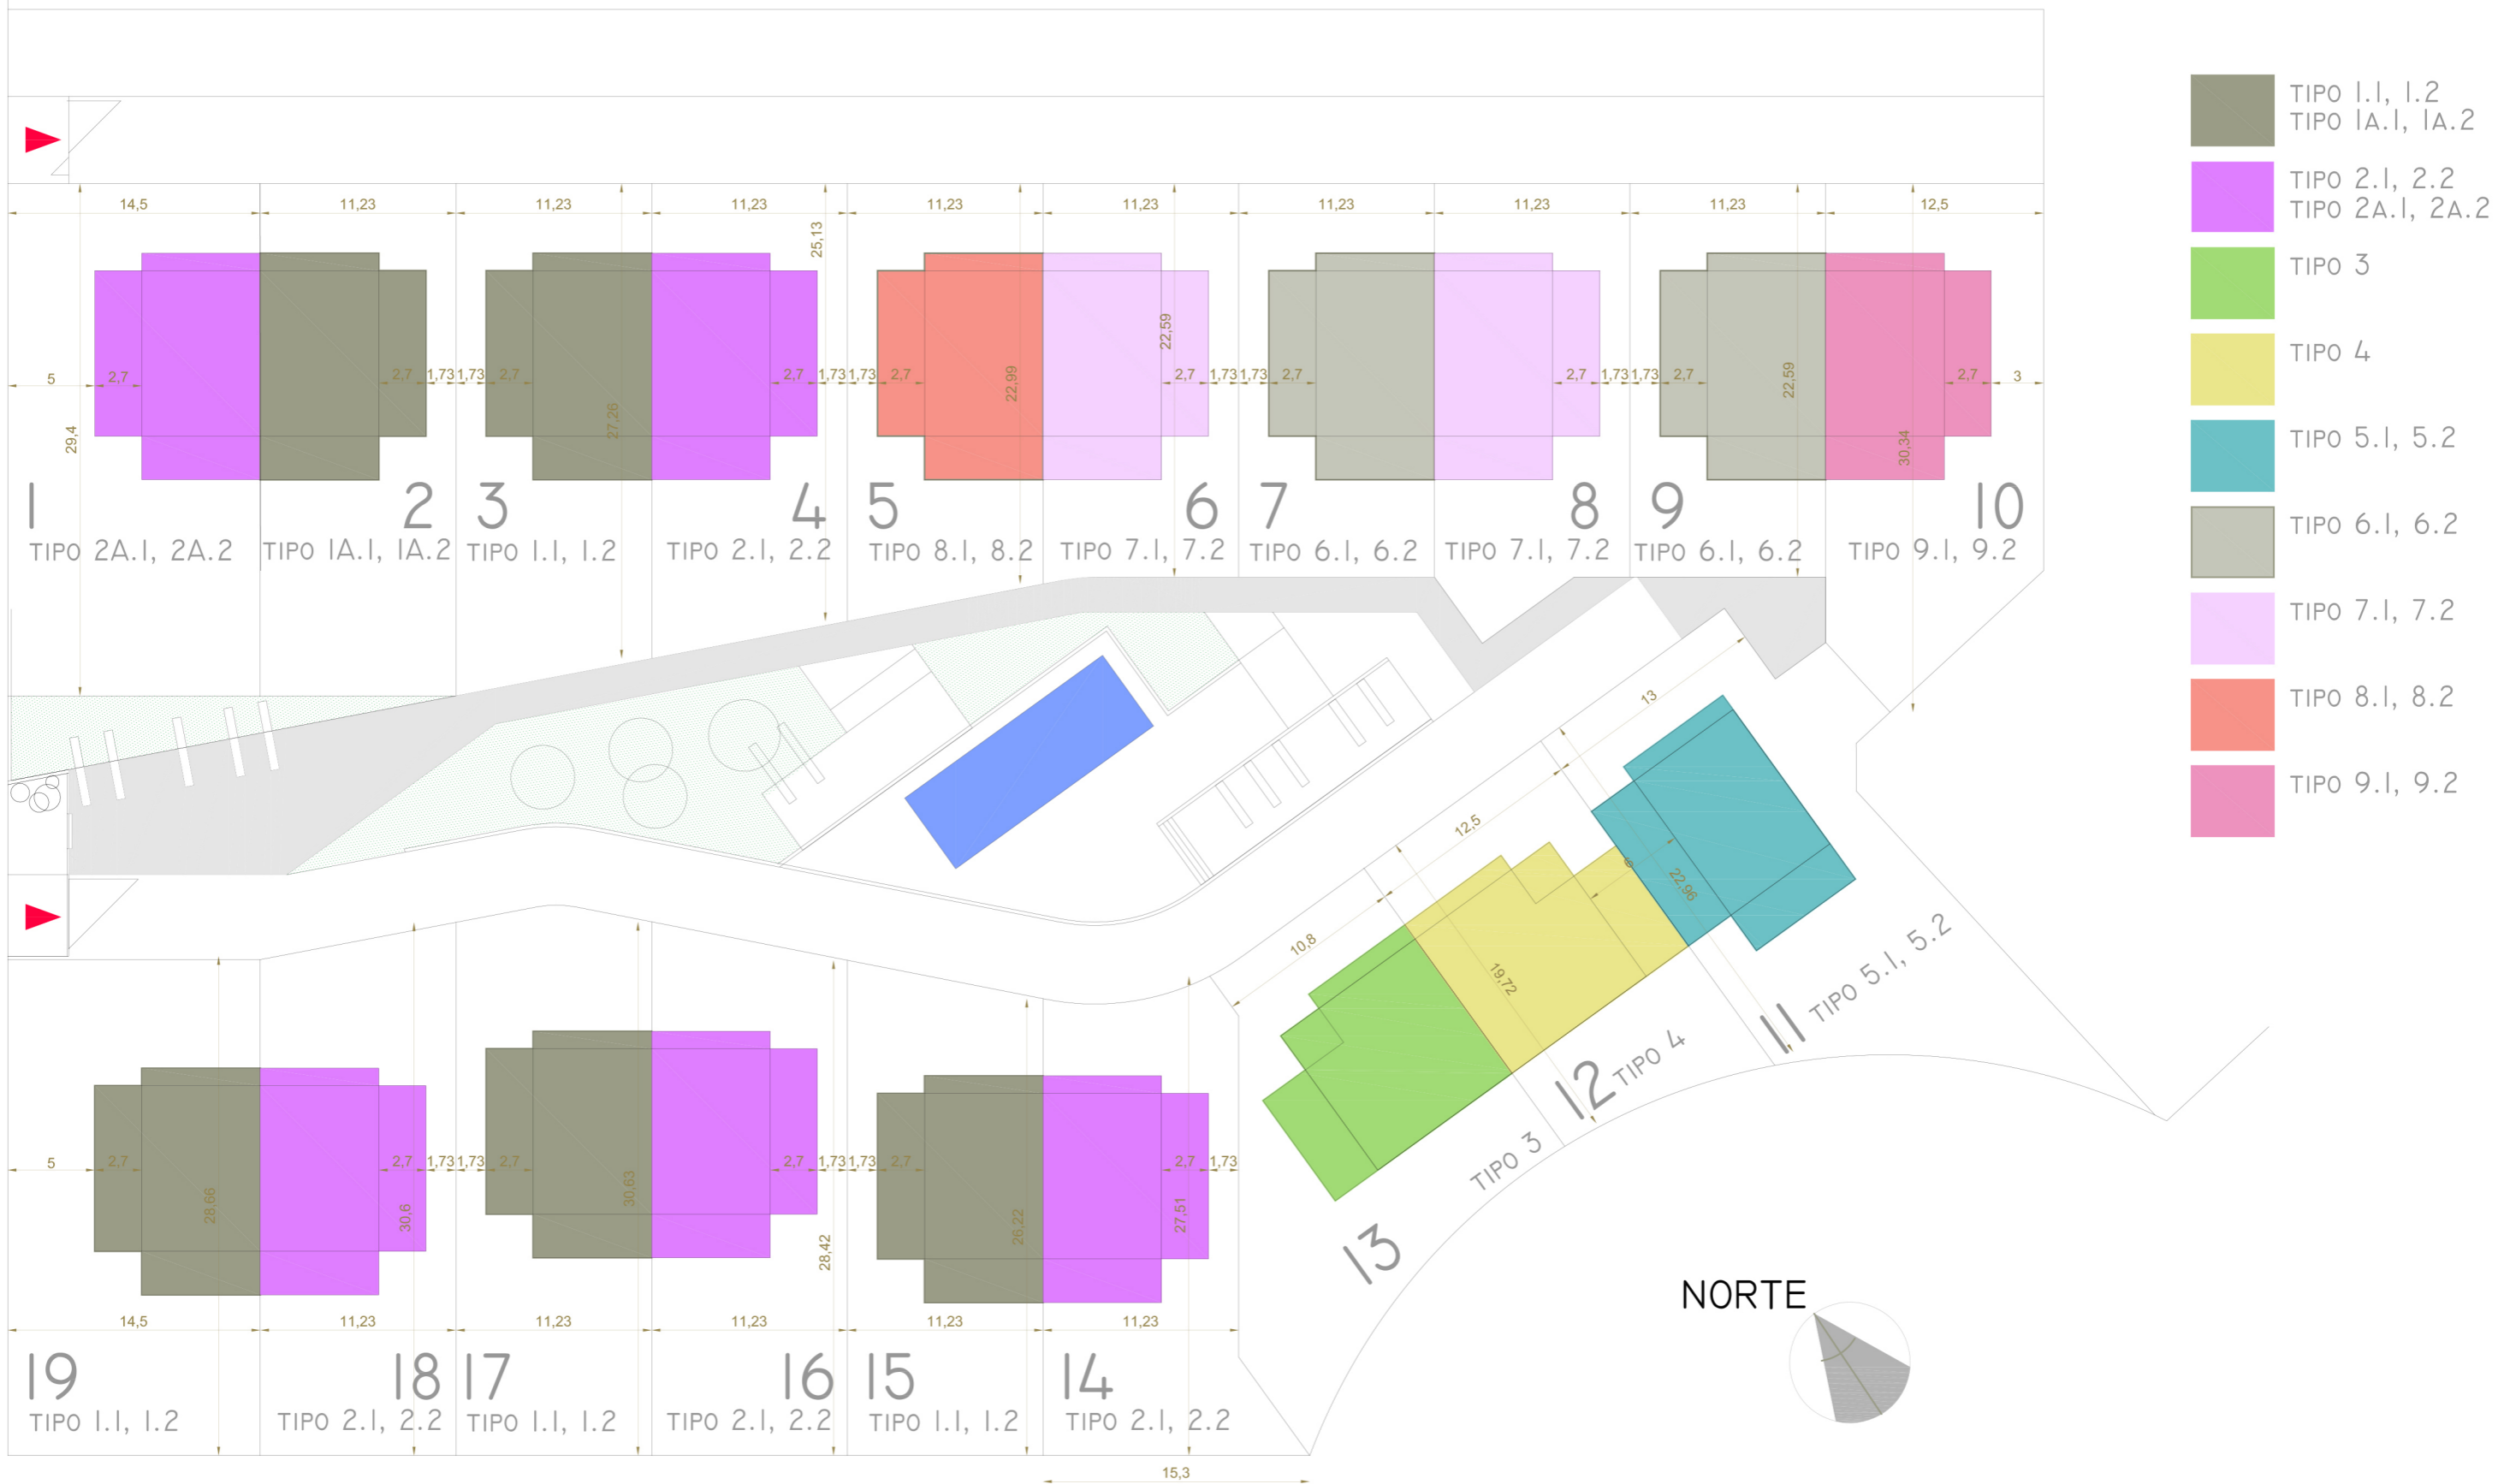

NOTA: La información aquí reflejada queda supeditada a la preceptiva licencia municipal. El presente documento es de carácter informativo y podrá experimentar variaciones por las exigencias técnicas del proyecto. Todos los planos incluidos en este documento son meramente informativos, no vinculantes ni contractuales y podrán ser modificados. Todo el mobiliario, incluyendo el de la cocina, es meramente decorativo.

