

**SUPERFICIES ÚTILES**

**PLANTA SOTANO . superficies interiores**

Local polivalente	79,63 m <sup>2</sup>
Escalera	4,20 m <sup>2</sup>

<b>SUP. ÚTIL INTERIOR SOTANO</b>	<b>83,83 m<sup>2</sup></b>
----------------------------------	----------------------------

**PLANTA BAJA . superficies interiores**

Vestíbulo	6,95 m <sup>2</sup>
Salón	25,21 m <sup>2</sup>
Cocina	13,65 m <sup>2</sup>
Dormitorio 4	10,82 m <sup>2</sup>
Baño 3	3,64 m <sup>2</sup>
Zona de servicio	8,05 m <sup>2</sup>
Cuarto técnico	2,98 m <sup>2</sup>
Escalera	5,04 m <sup>2</sup>

<b>SUP. ÚTIL INTERIOR BAJA</b>	<b>76,34 m<sup>2</sup></b>
--------------------------------	----------------------------

**PLANTA 1º . superficies interiores**

Dormitorio 1	27,70 m <sup>2</sup>
Dormitorio 2	13,04 m <sup>2</sup>
Dormitorio 3	13,39 m <sup>2</sup>
Baño 1	3,24 m <sup>2</sup>
Baño 2	4,49 m <sup>2</sup>
Paso	8,55 m <sup>2</sup>

<b>SUP. ÚTIL INTERIOR 1º</b>	<b>70,41 m<sup>2</sup></b>
------------------------------	----------------------------

<b>SUP. ÚTIL INTERIOR TOTAL</b>	<b>230,58 m<sup>2</sup></b>
---------------------------------	-----------------------------

**SUPERFICIES CONSTRUIDAS**

Planta sótano interior	96,96 m <sup>2</sup>
Planta baja interior	90,25 m <sup>2</sup>
Planta 1º interior	88,40 m <sup>2</sup>


<b>SUP. CONSTRUIDA INTERIOR TOTAL</b>	<b>275,61 m<sup>2</sup></b>
---------------------------------------	-----------------------------

Patio inglés sótano	7,25 m <sup>2</sup>
Zona aparcamiento pérgola	34,00 m <sup>2</sup>
Zona aparcamiento descubierta	13,50 m <sup>2</sup>
Terraza jardín cubierta	17,00 m <sup>2</sup>
Terraza jardín descubierta	11,08 m <sup>2</sup>
Zona exterior acceso lateral	25,09 m <sup>2</sup>
<b>Total</b>	<b>107,92 m<sup>2</sup></b>


Zona ajardinada	variable
Parcela 6	63,18 m <sup>2</sup>
Parcela 8	77,98 m <sup>2</sup>




ESCALA GRÁFICA: 0 1 2 3  
FECHA: 16.06.2020

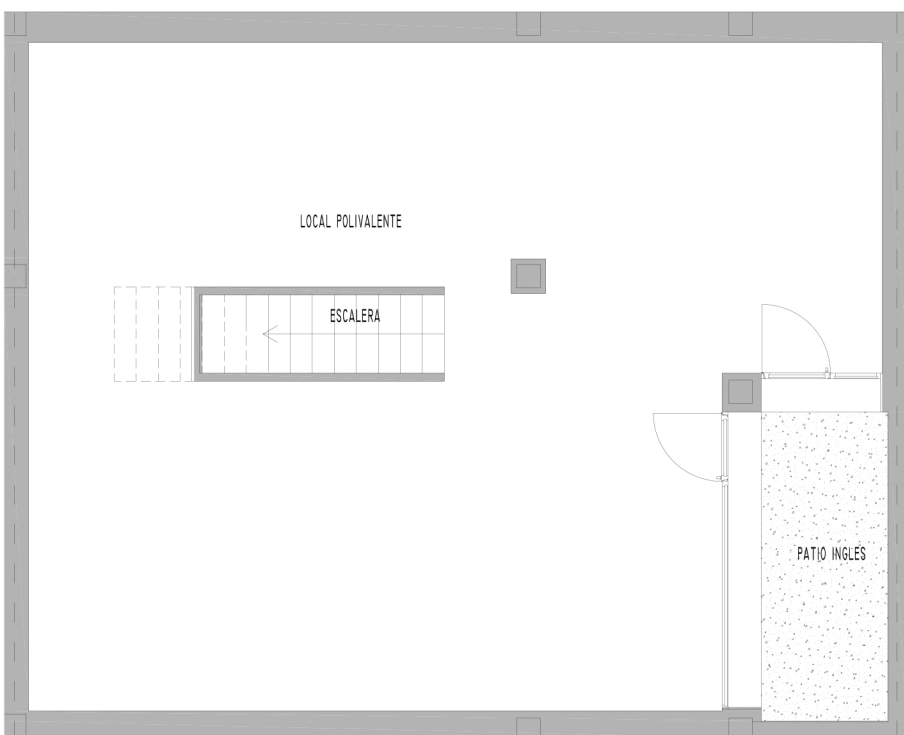

PLANTA SÓTANO

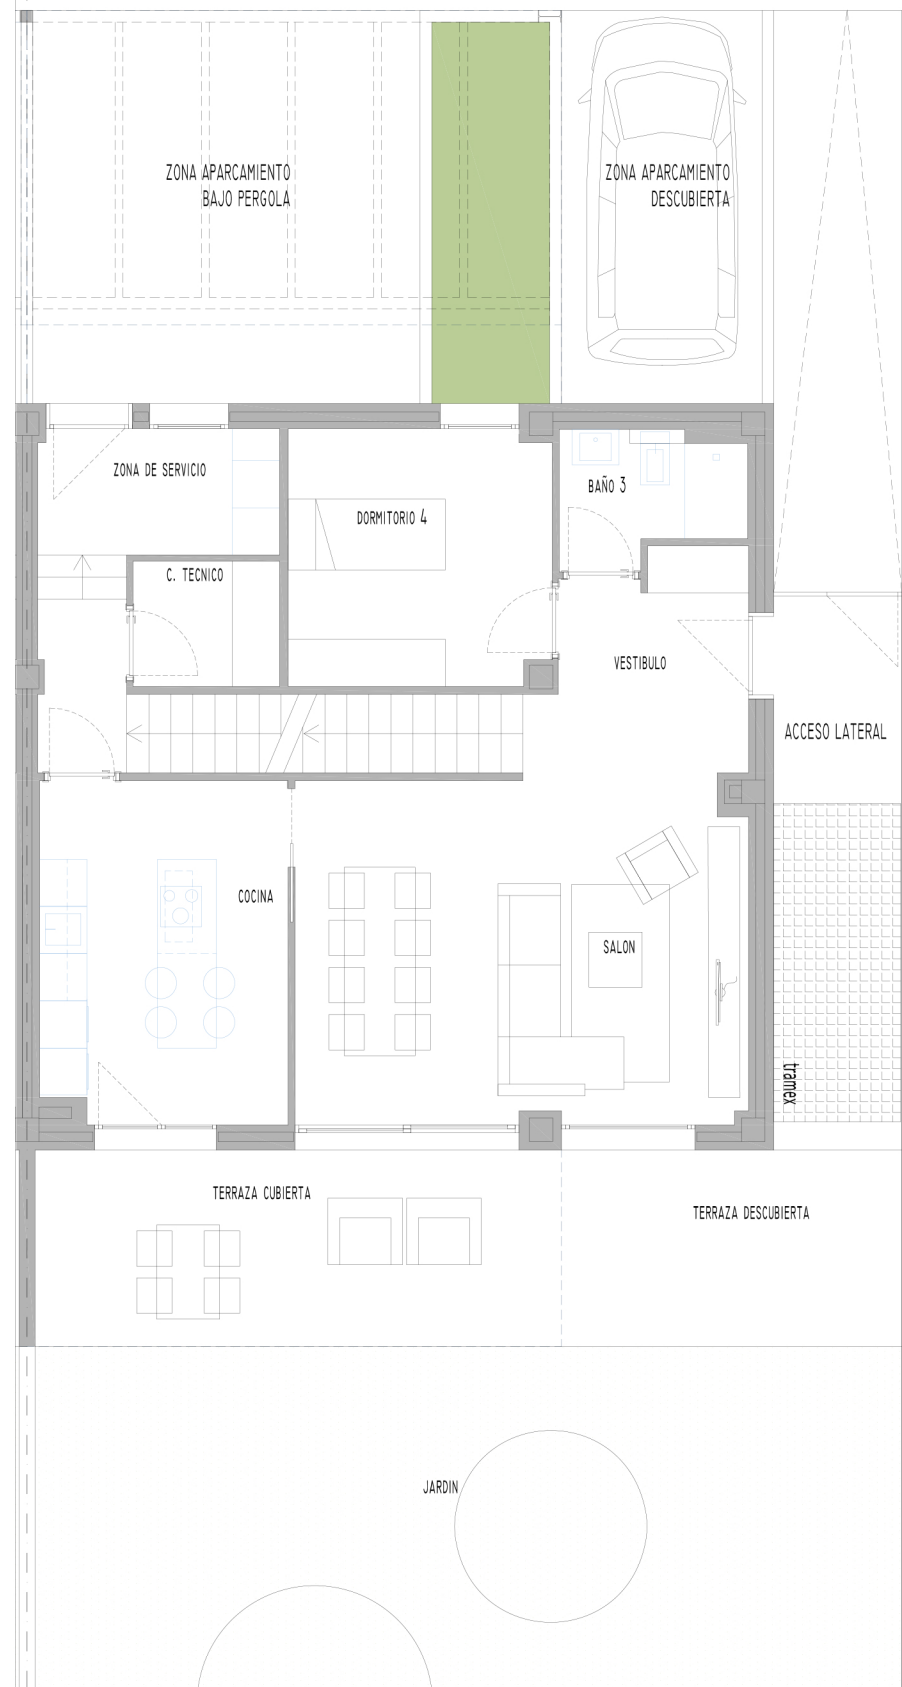

PLANTA BAJA

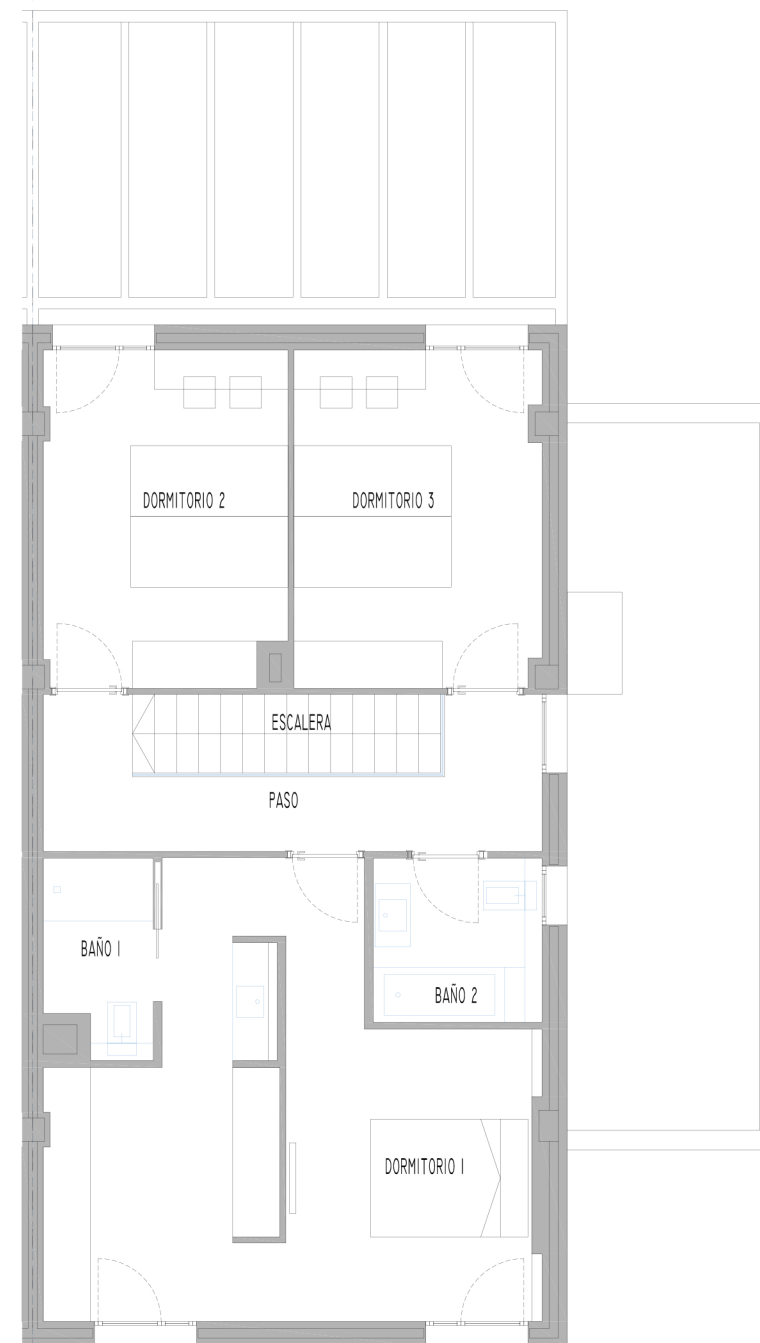

PLANTA 1º

LA PRESENTE INFORMACIÓN Y DOCUMENTACIÓN GRÁFICA SON ORIENTATIVAS, Y ESTÁN SUJETAS A MODIFICACIONES DERIVADAS DEL PROYECTO TÉCNICO Y DE SU EJECUCIÓN. LAS VIVIENDAS SE ENTREGARÁN CONFORME A LAS CALIDADES ESPECIFICADAS, SALVO QUE, POR RAZONES TÉCNICAS, SEAN MODIFICADAS POR LA DIRECCIÓN FACULTATIVA DE LAS OBRAS, SIN QUE ELLO SIGNIFIQUE MERMA DE CALIDAD. LAS COTAS Y MEDIDAS REPRESENTADAS, PUEDEN SUFRIR MODIFICACIONES DERIVADAS DEL REPLANTEO Y DE LA EJECUCIÓN DE LA OBRA.

