

Arboleda de Miralbueno 2

residencial



EDIFICIO 78 VIVIENDAS, GARAJES Y TRASTEROS
PARCELA 19.A - SECTOR 56.3 - ZARAGOZA

VIVIENDA TIPO 17.1 - 3D+BC



DATOS VIVIENDA

Planta 7ª
Escalera 01. Vivienda C
Escalera 04. Vivienda A

SUPERFICIES ÚTILES VIVIENDA

Superficie útil interior	98.25m ²
Sup. útil exterior cubierta en propiedad	14.00m ²
Superficie útil total de venta	112.25m²
Sup. útil exterior descubierta uso y disfrute	45.00m ²
SUPERFICIE ÚTIL TOTAL	157.25m²

LOCALIZACIÓN

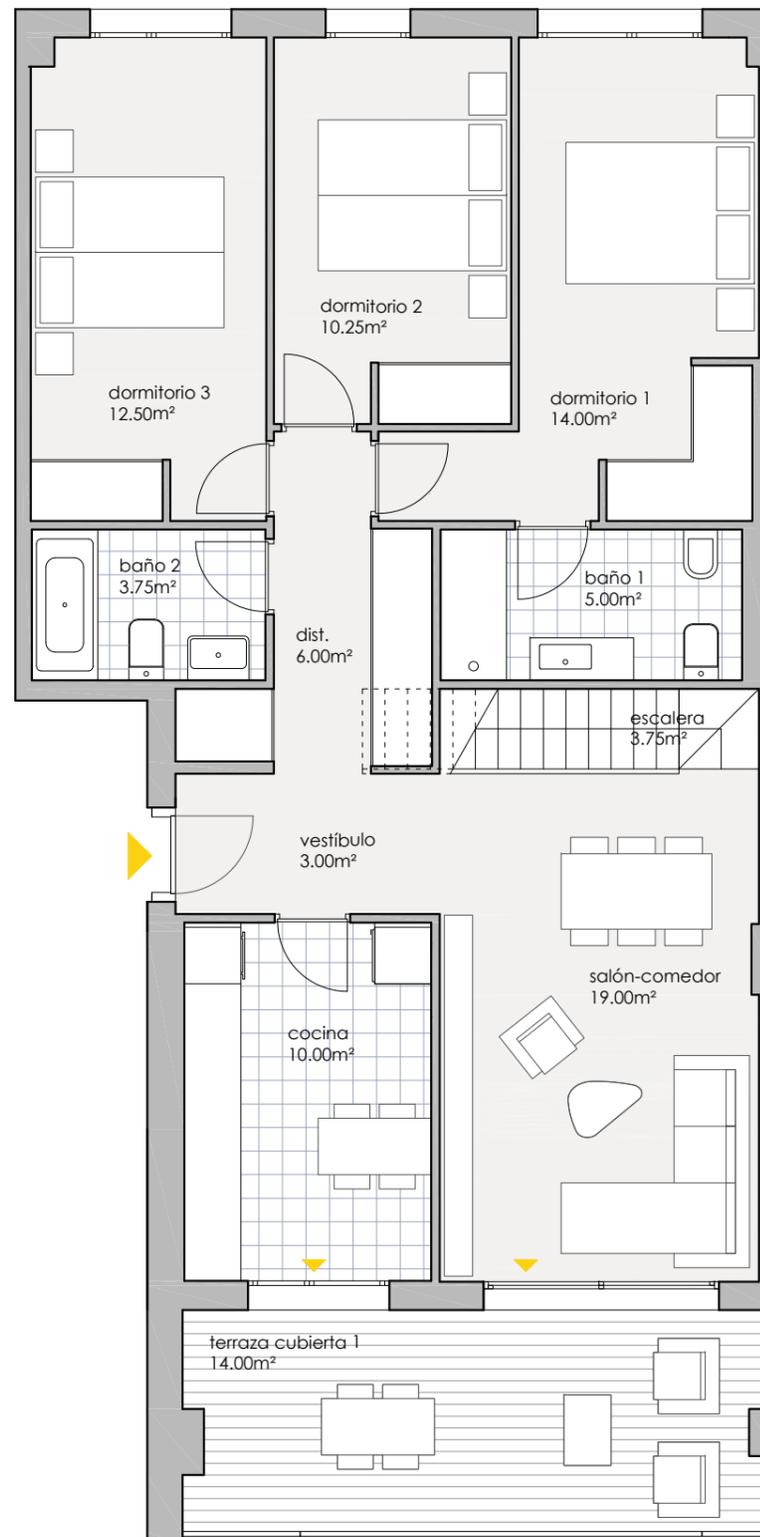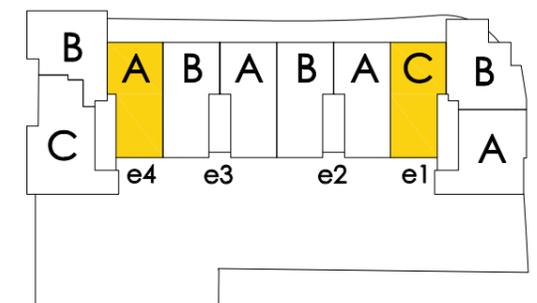

La documentación gráfica que aparece en este plano comercial no forma parte de ningún acuerdo contractual, es orientativa y exclusivamente informativa; sujeta a modificaciones por exigencias técnicas, jurídicas, administrativas derivadas de la obtención de todos los permisos y licencias reglamentarias, así como por necesidades constructivas o de diseño derivadas de la Dirección de Obra. Las superficies útiles tienen carácter provisional hasta la obtención de la correspondiente Licencia de Obra. La jardinería y el mobiliario son ficticios teniendo validez únicamente a efectos decorativos.

Arboleda de Miralbueno 2

residencial



EDIFICIO 78 VIVIENDAS, GARAJES Y TRASTEROS
PARCELA 19.A - SECTOR 56.3 - ZARAGOZA

VIVIENDA TIPO 17.1 - 3D+BC



DATOS VIVIENDA

Planta **Solárium**
Escalera **01**. Vivienda **C**
Escalera **04**. Vivienda **A**

SUPERFICIES ÚTILES VIVIENDA

Superficie útil interior	98.25m ²
Sup. útil exterior cubierta en propiedad	14.00m ²
Superficie útil total de venta	112.25m²
Sup. útil exterior descubierta uso y disfrute	45.00m ²
SUPERFICIE ÚTIL TOTAL	157.25m²

LOCALIZACIÓN

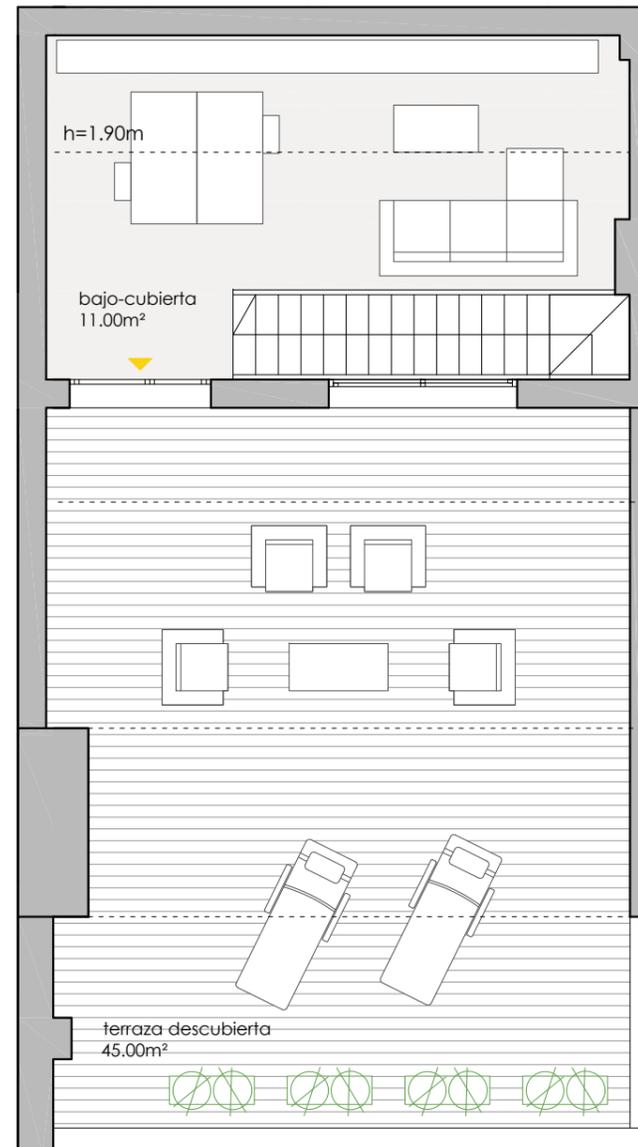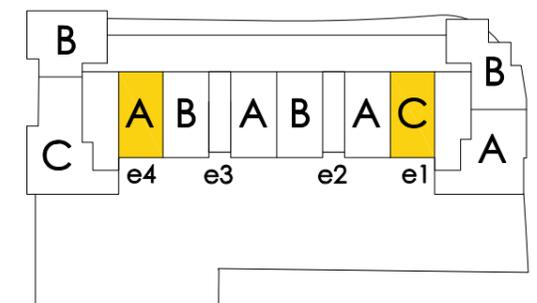

La documentación gráfica que aparece en este plano comercial no forma parte de ningún acuerdo contractual, es orientativa y excusativamente informativa; sujeta a modificaciones por exigencias técnicas, jurídicas, administrativas derivadas de la obtención de todos los permisos y licencias reglamentarias, así como por necesidades constructivas o de diseño derivadas de la Dirección de Obra. Las superficies útiles tienen carácter provisional hasta la obtención de la correspondiente Licencia de Obra. La jardinería y el mobiliario son ficticios teniendo validez únicamente a efectos decorativos.