

PROYECTO BASICO MODIFICADO
de 32 VIVIENDAS,
GARAJE Y TRASTEROS

C/ SANTA TERESA JORNET y C/ FRAMBUESA, CARABANCHEL, MADRID

Arquitectos:
Javier Aguilar Viyuela
Antonio López Andrino

Plantas de Arquitectura. Planta baja

JUNIO 2022
Modificado
La Propiedad:
.\LOGO_AURQUITA.png

A2 - E 1 : 100

AR-03





PROYECTO BASICO MODIFICADO
de 32 VIVIENDAS,
GARAJE Y TRASTEROS
C/ SANTA TERESA JORNET y C/ FRAMBUESA, CARABANCHEL, MADRID

Plantas de Arquitectura. Planta 1ª

.\LOGO AURQUIA.png

AR-04

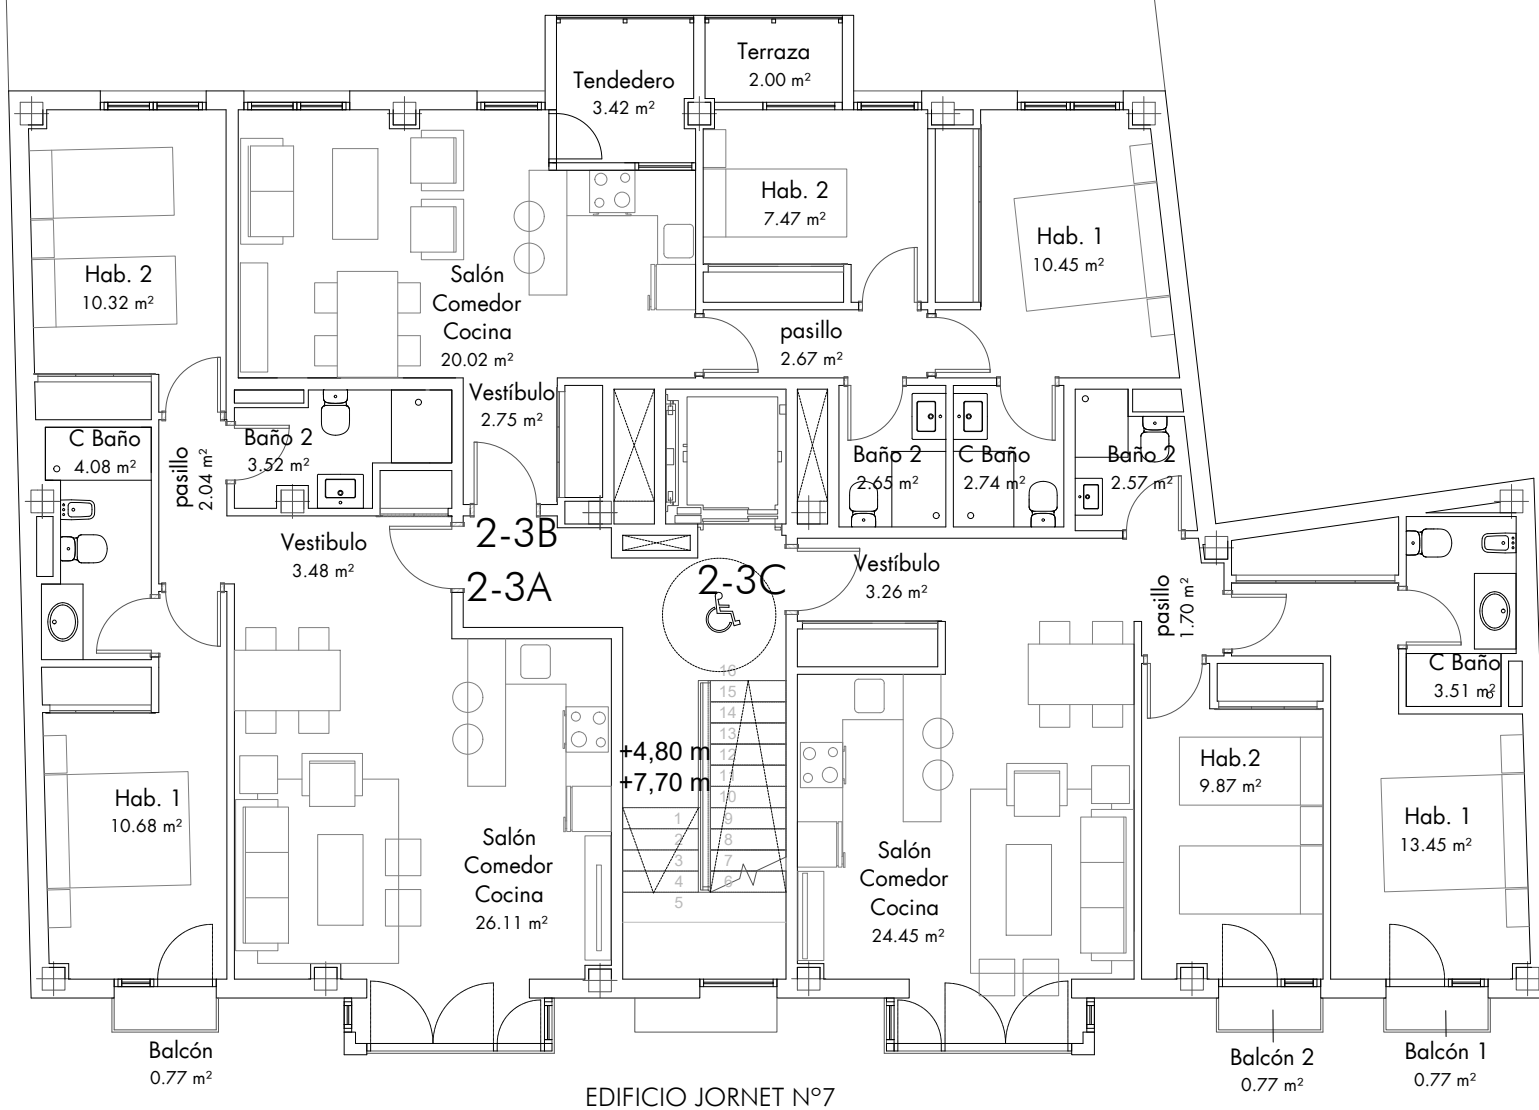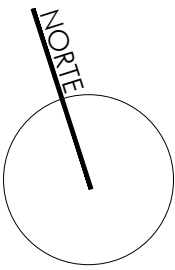

PROYECTO BASICO MODIFICADO
de 32 VIVIENDAS,
GARAJE Y TRASTEROS

C/ SANTA TERESA JORNET y C/ FRAMBUESA, CARABANCHEL, MADRID

Arquitectos:
Javier Aguilar Vinyuela
Antonio López Andriano


Plantas de Arquitectura. Plantas 2º y 3º

JUNIO 2022
Modificado

La Propiedad:

.\LOGO_AURQUIA.png



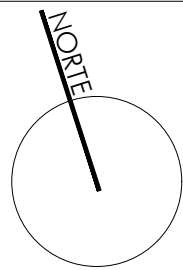

EUSA
Arquitectos:
Javier Aguilar Viyuela
Antonio López Andrino

PROYECTO BASICO MODIFICADO
de 32 VIVIENDAS,
GARAJE Y TRASTEROS

C/ SANTA TERESA JORNET y C/ FRAMBUESA, CARABANCHEL, MADRID

Plantas de Arquitectura. Planta Ático

JUNIO 2022
Modificado


La Propiedad:

\\LGO0 AURQUIA.png

A2 - E 1 : 100




AR-06

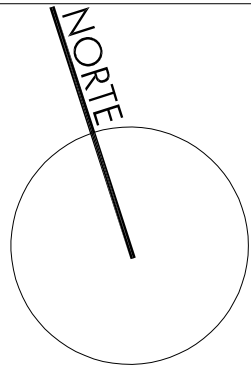

GARAJE DOTADO CON PREINSTALACIÓN DE CARGA DE VEHÍCULOS ELÉCTRICO

PLAZAS DE APARCAMIENTO		
Tipo		Nº
SOTANO 2		
Grande /500x240cm/		4
Mediana /450x225cm/		14
SOTANO 1		
Grande /500x240cm/		3
Mediana /450x225cm/		11
Total general:		32

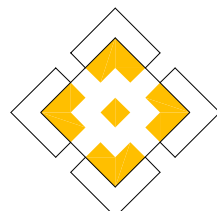

EUSA

Arquitectos:
Javier Aguilar Viyuela
Antonio López Andirino

PROYECTO BASICO MODIFICADO
de 32 VIVIENDAS,
GARAJE Y TRASTEROS

C/ SANTA TERESA JORNET y C/ FRAMBUESA, CARABANCHEL, MADRID

Plantas de Arquitectura. Planta Sótano 2

A2 - E 1 : 100



JUNIO 2022
Modificado
La Propiedad:

.\\LGGG_AURQU1A.png

AR-01



PLAZAS DE APARCAMIENTO	
Tipo	Nº
SOTANO 2	
Grande /500x240cm/	4
Mediana /450x225cm/	14
SOTANO 1	
Grande /500x240cm/	3
Mediana /450x225cm/	11
Total general:	32

